

# ODŮVODNĚNÍ ÚZEMNÍHO PLÁNU HRUŠKY

## LEGENDA :

	hranice řešeného území
	hranice katastru
	hranice zastavěných území k 25.7. 2020
	zastavitelné plochy
	plochy změn v krajině
	plochy územní rezervy

## PLOCHY S ROZDÍLNÝM ZPŮSOBEM VYUŽITÍ

plochy stabilizované změn (návrh)

plochy územní rezervy

Bd		plochy bydlení v bytových domech
Br	Br	plochy bydlení v rodinných domech
Ri		plochy rekreace - individuální
Ov	Ov	plochy občanského vybavení
Os	Os	plochy občanského vybavení - sport, tělovýchova
Pv	Pv	plochy veřejných prostranství
Ds	Ds	plochy dopravní infrastruktury - silniční
Ti		plochy technické infrastruktury
Vs	Vs	plochy výroby a skladování
W	W	plochy vodní a vodohospodářské
No		plochy zemědělské - orná půda
Nz	Nz	plochy zemědělské - sady, zahrady
Nt		plochy zemědělské - trvalé travní porosty
L		plochy lesní
Np	Np	plochy přírodní
Nk	Nk	plochy smíšené nezastavěného území - krajinná zeleň

## DOPRAVNÍ INFRASTRUKTURA

stav

návrh

	silnice II. a III. třídy
	místní komunikace
	účelová komunikace
	stezka pro pěší a cyklisty EuroVelo4
	cyklotrasa
	zastávka autobusové dopravy

## TECHNICKÁ INFRASTRUKTURA

stav

návrh


	vodní toky
	vodovod
	kanalizace dešťová
	kanalizace jednotná
	čistírna odpadních vod
	nadzemní elektrické vedení VVN
	nadzemní elektrické vedení VN
	trafostanice
	plynovod STL
	radioreleová trasa
	základnová stanice

## ÚZEMNÍ SYSTÉM EKOLOGICKÉ STABILITY, OCHRANA PŘÍRODY A KRAJINY

stav

návrh


	lokální biocentrum ÚSES
	lokální biokoridor ÚSES
	památný strom, stromořadí

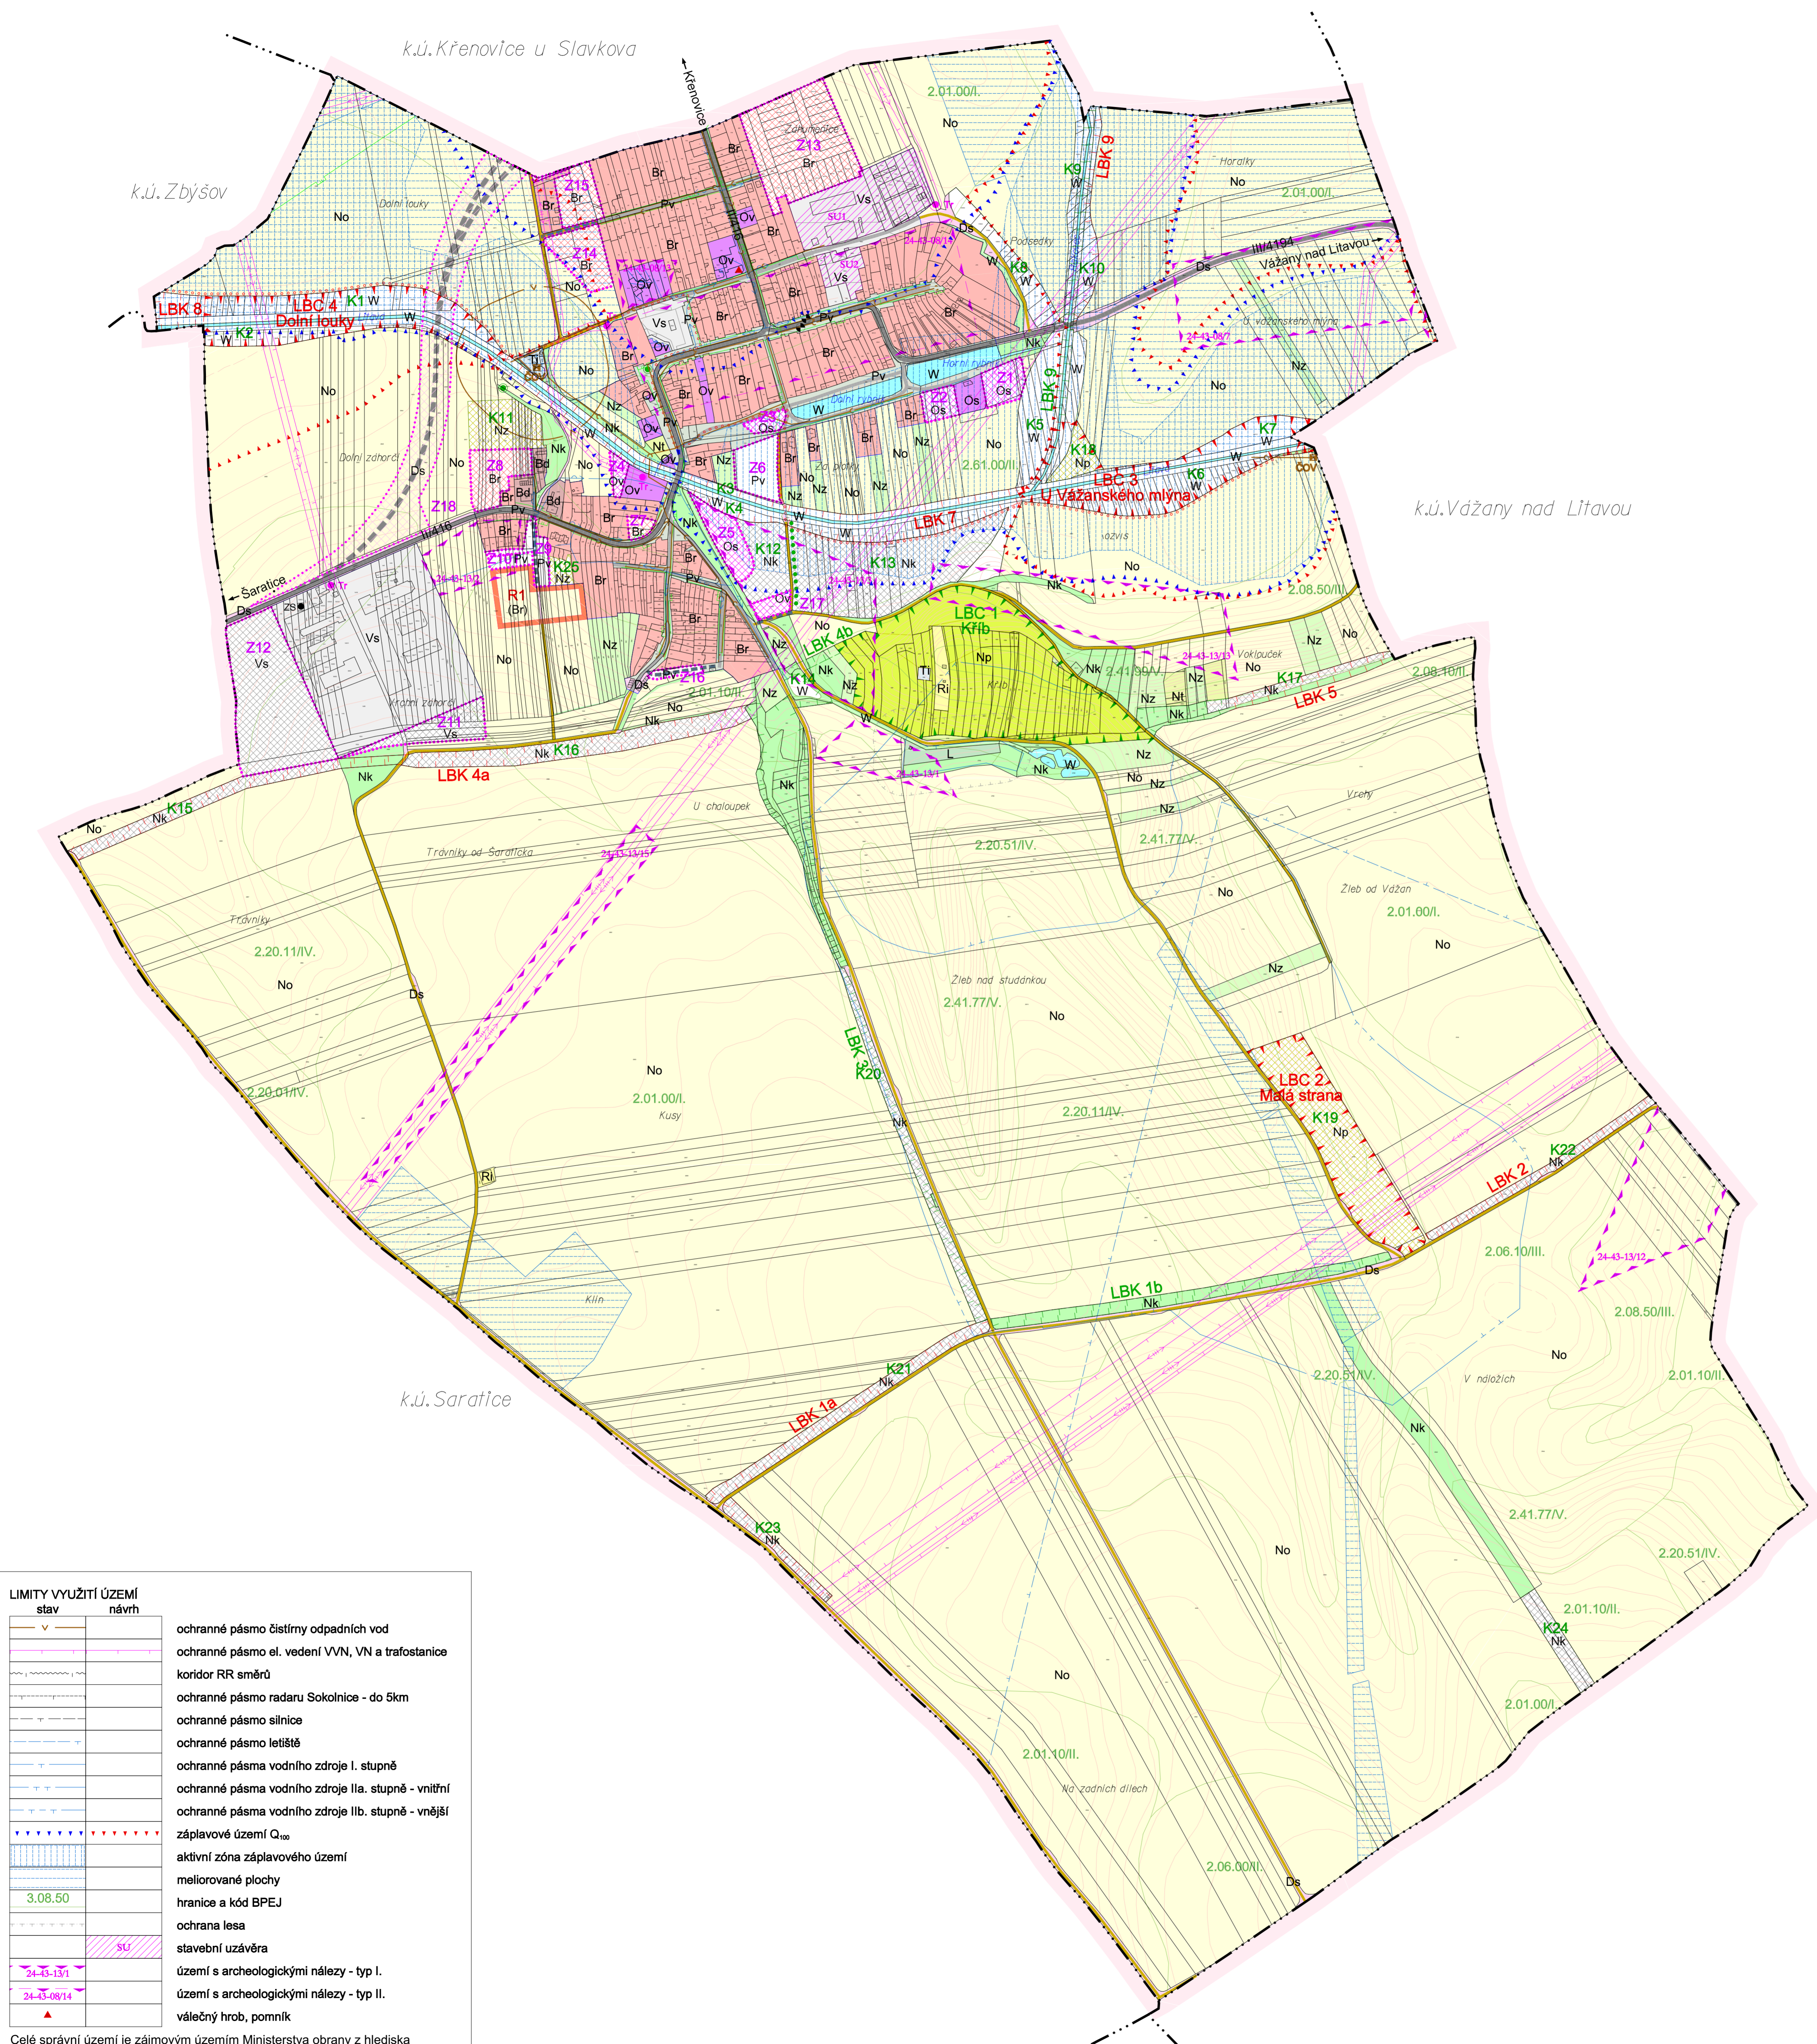

### LIMITY VYUŽITÍ ÚZEMÍ

stav	návrh	popis
		ochranné pásmo čistírny odpadních vod
		ochranné pásmo el. vedení VVN, VN a trafostanice
		koridor RR směr
		ochranné pásmo radaru Sokolnice - do 5km
		ochranné pásmo silnice
		ochranné pásmo letiště
		ochranné pásma vodního zdroje I. stupně
		ochranné pásma vodního zdroje IIa. stupně - vnitřní
		ochranné pásma vodního zdroje IIb. stupně - vnější
		záplavové území Q <sub>100</sub>
		aktivní zóna záplavového území
		meliorované plochy
		hranice a kód BPEJ
		ochrana lesa
		stavební uzávěra
		území s archeologickými nálezy - typ I.
		území s archeologickými nálezy - typ II.
		válečný hrob, pomník

Celé správní území je zájmovým územím Ministerstva obrany z hlediska povolování vyjmenovaných druhů staveb.

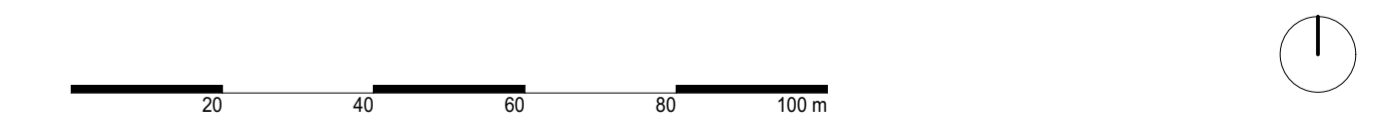

## Hrušky Územní plán - úplné znění po změně č.1

POŘIZOVATEL: Městský úřad Slavkov u Brna, Odbor stavebního úřadu, územního plánování a životního prostředí  
 ZPRACOVATEL: Ing.arch. Karel Baňka  
 SPOLUPRÁCE: Ing. arch. Jiří Šnerch, Jan Hanousek Architekti  
 DATUM: srpen 2021  
 MĚŘÍTKO: 1:5000



## II.1. - KOORDINAČNÍ VÝKRES