


ODŮVODNĚNÍ ÚZEMNÍHO PLÁNU

HRUŠKY

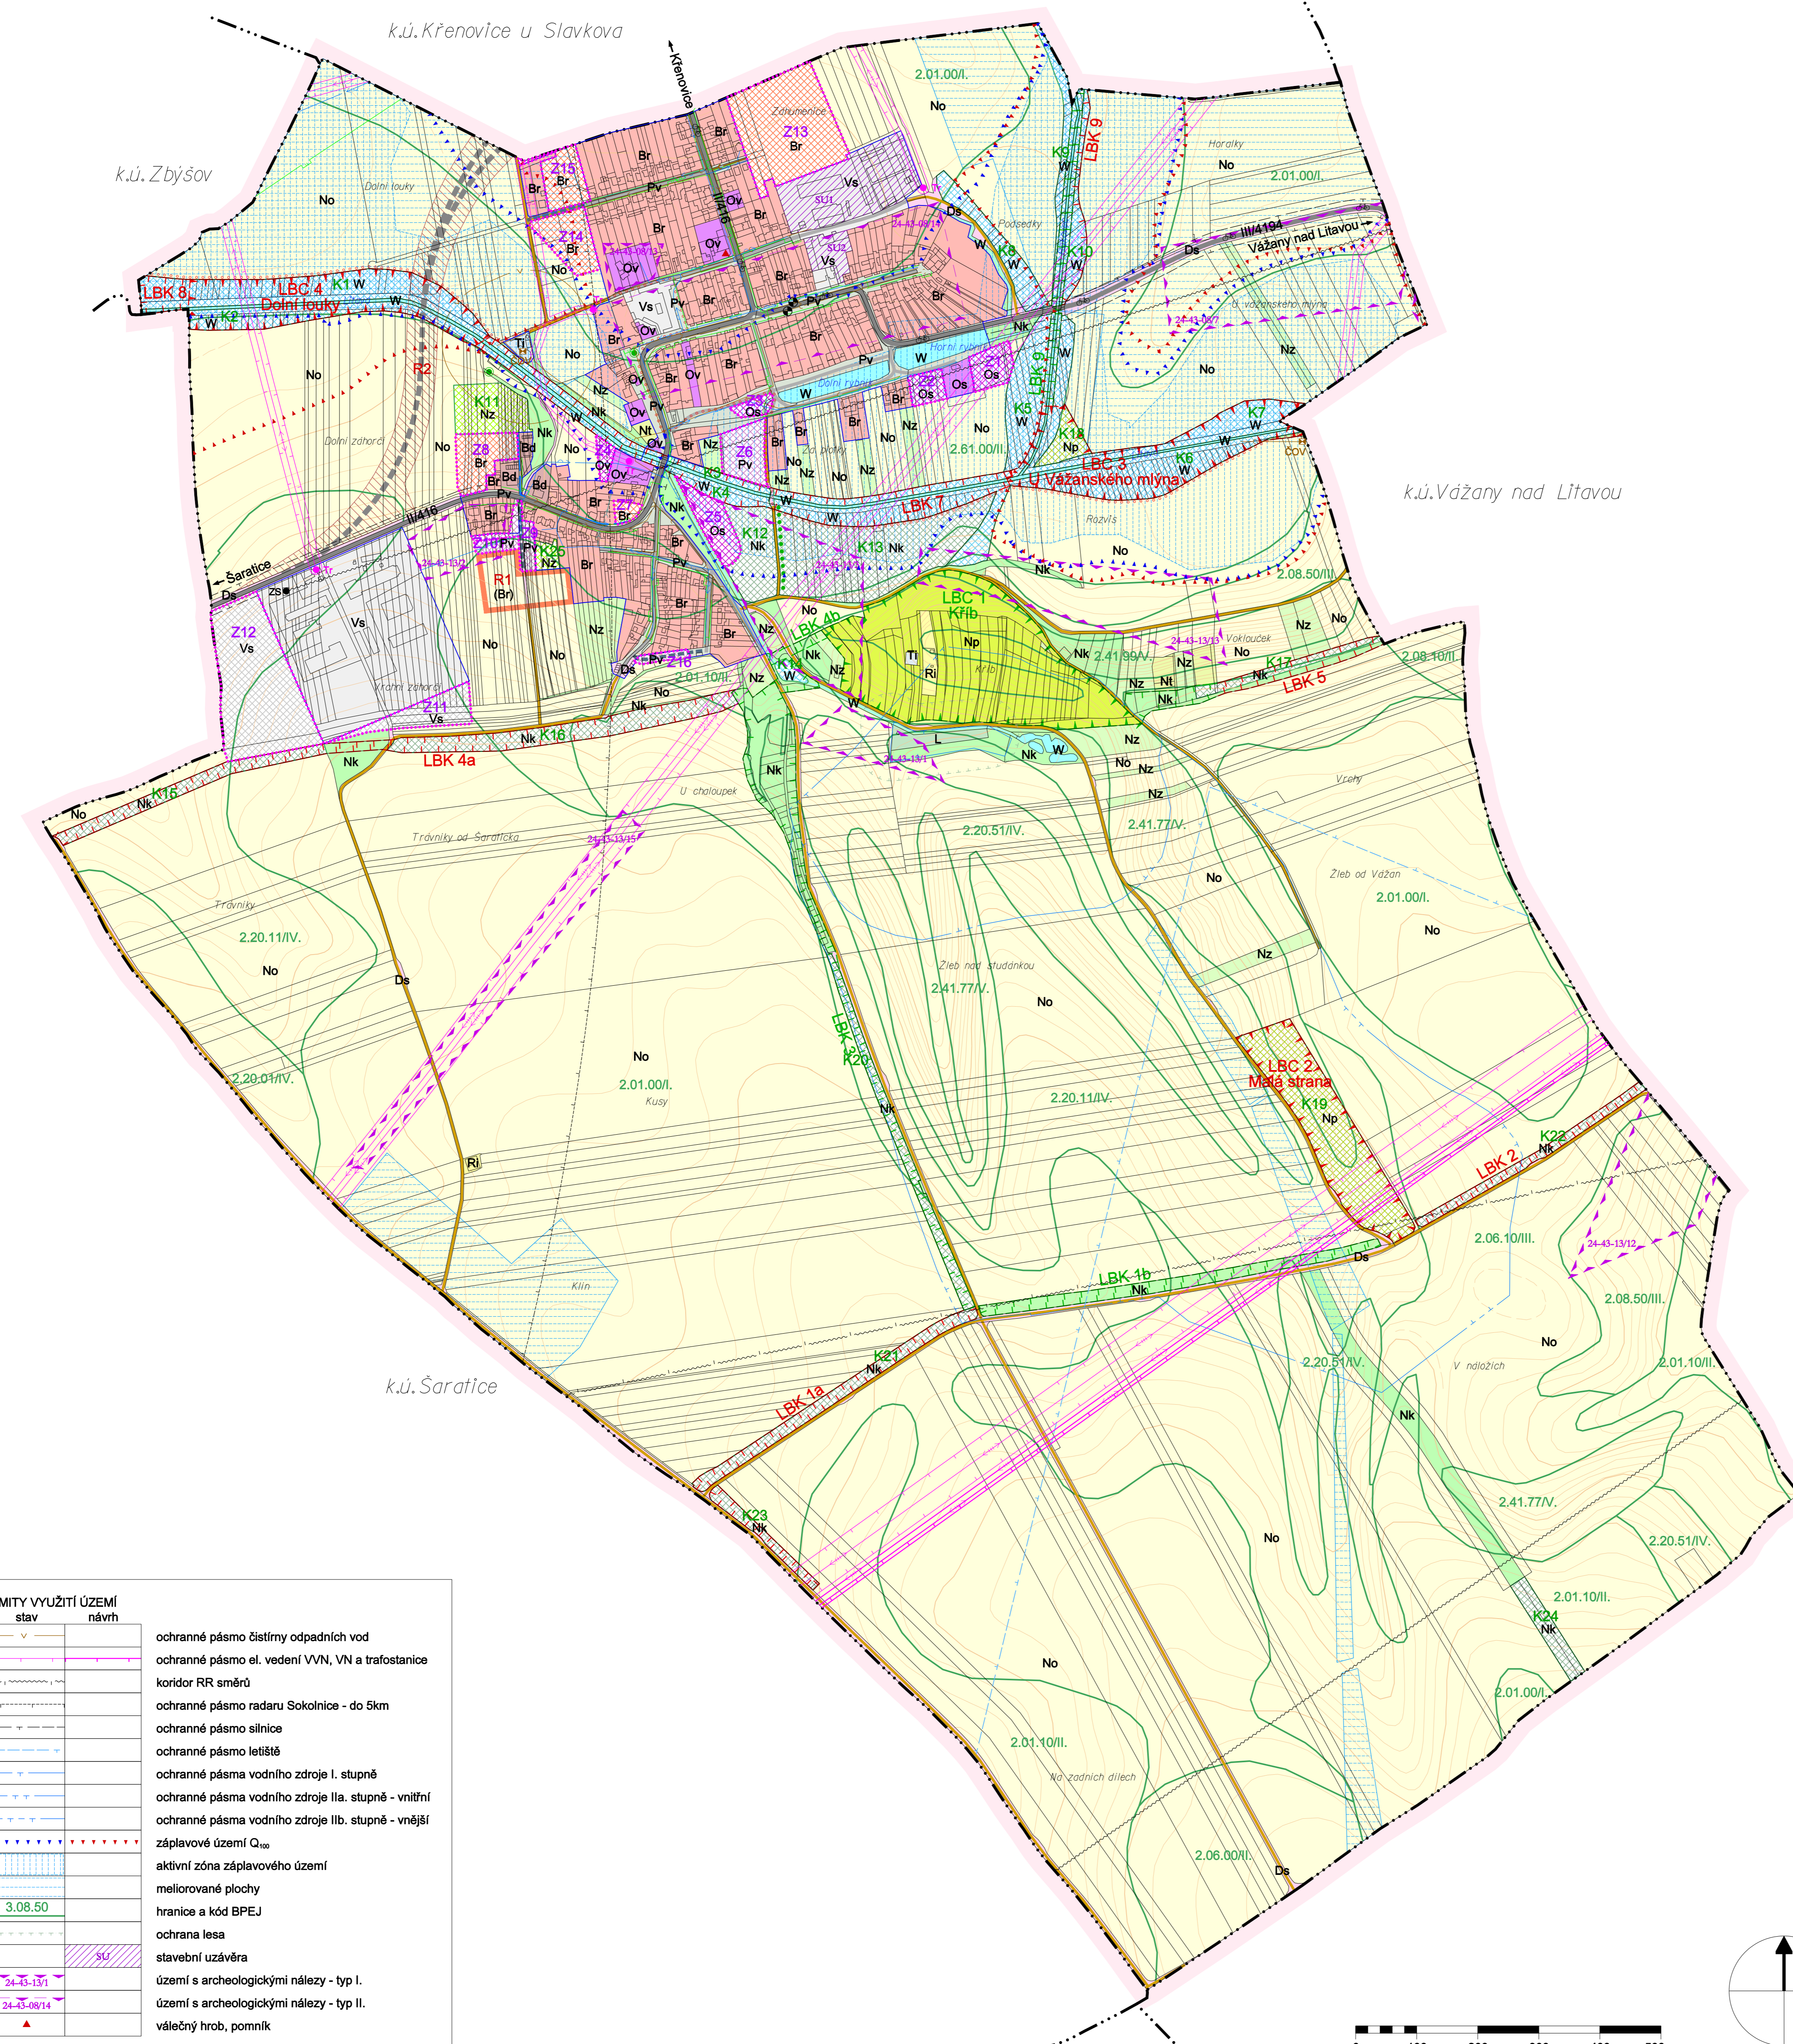

LEGENDA :

	hranice řešeného území
	hranice katastru
	hranice zastavěných území k 24.6.2017
	zastavitelné plochy
	plochy změn v krajině
	plochy a koridory územní rezervy

PLOCHY S ROZDÍLNÝM ZPŮSOBEM VYUŽITÍ

stabilizované	změn (návrh)	územní rezervy	
Bd	Br	(Br)	plochy bydlení v bytových domech
Br	Br	(Br)	plochy bydlení v rodinných domech
Ri			plochy rekreace - individuální
Ov	Ov		plochy občanského vybavení
Os	Os		plochy občanského vybavení - sport, tělovýchova
Pv	Pv		plochy veřejných prostranství
Ds			plochy dopravní infrastruktury - silniční
Ti			plochy technické infrastruktury
Vs	Vs		plochy výroby a skladování
W	W		plochy vodní a vodohospodářské
No			plochy zemědělské - orná půda
Nz	Nz		plochy zemědělské - sady, zahrady
Nt			plochy zemědělské - trvalé travní porosty
L			plochy lesní
Np	Np		plochy přírodní
Nk	Nk		plochy smíšené nezastavěného území - krajinná zeleň

DOPRAVNÍ INFRASTRUKTURA

stav	návrh	rezerva	
			koridor přeložky silnice II. třídy
			silnice II. a III. třídy
			místní komunikace
			účelová komunikace
			stezka pro pěší a cyklisty EuroVelo4
			cyklotrasa
			zastávka autobusové dopravy

TECHNICKÁ INFRASTRUKTURA

stav	návrh	
		vodní toky
		vodovod
		kanalizace dešťová
		kanalizace jednotná
		čistiřna odpadních vod
		nadzemní elektrické vedení VVN
		nadzemní elektrické vedení VN
		trafostanice
		plynovod STL
		radioreleová trasa
		základnová stanice

ÚZEMNÍ SYSTÉM EKOLOGICKÉ STABILITY, OCHRANA PŘÍRODY A KRAJINY

stav	návrh	
		lokální biocentrum ÚSES
		lokální biokoridor ÚSES
		památný strom, stromovář

LIMITY VYUŽITÍ ÚZEMÍ

stav	návrh	
		ochranné pásmo čistírny odpadních vod
		ochranné pásmo el. vedení VVN, VN a trafostanice
		koridor RR směrů
		ochranné pásmo radaru Sokolnice - do 5km
		ochranné pásmo silnice
		ochranné pásmo letiště
		ochranné pásmo vodního zdroje I. stupně
		ochranné pásmo vodního zdroje IIa. stupně - vnitřní
		ochranné pásmo vodního zdroje IIb. stupně - vnější
		záplavové území Q ₁₀₀
		aktivní zóna záplavového území
		meliorované plochy
		hranice a kód BPEJ
		ochrana lesa
		stavební uzávěra
		území s archeologickými nálezy - typ I.
		území s archeologickými nálezy - typ II.
		válečný hrob, pomník

Celé správní území obce se nachází v zájmovém území Ministerstva obrany, ochranném pásmu radiolokačního zařízení.

Hrušky
Odůvodnění územního plánu

POŘIZOVATEL : Městský úřad Slavkov, odbor stavebního úřadu, územního plánování a životního prostředí
 ZPRACOVATEL : LÖW & spol., s.r.o., Brno
 Ing.arch.Karel Bařinka
 SPOLUPRÁCE : Roman Staněk - CAD
 DATUM : Listopad 2018
 MĚŘÍTKO : 1 : 5 000



II.1 - KOORDINAČNÍ VÝKRES

