


ÚZEMNÍ PLÁN KOBĚŘICE U BRNA

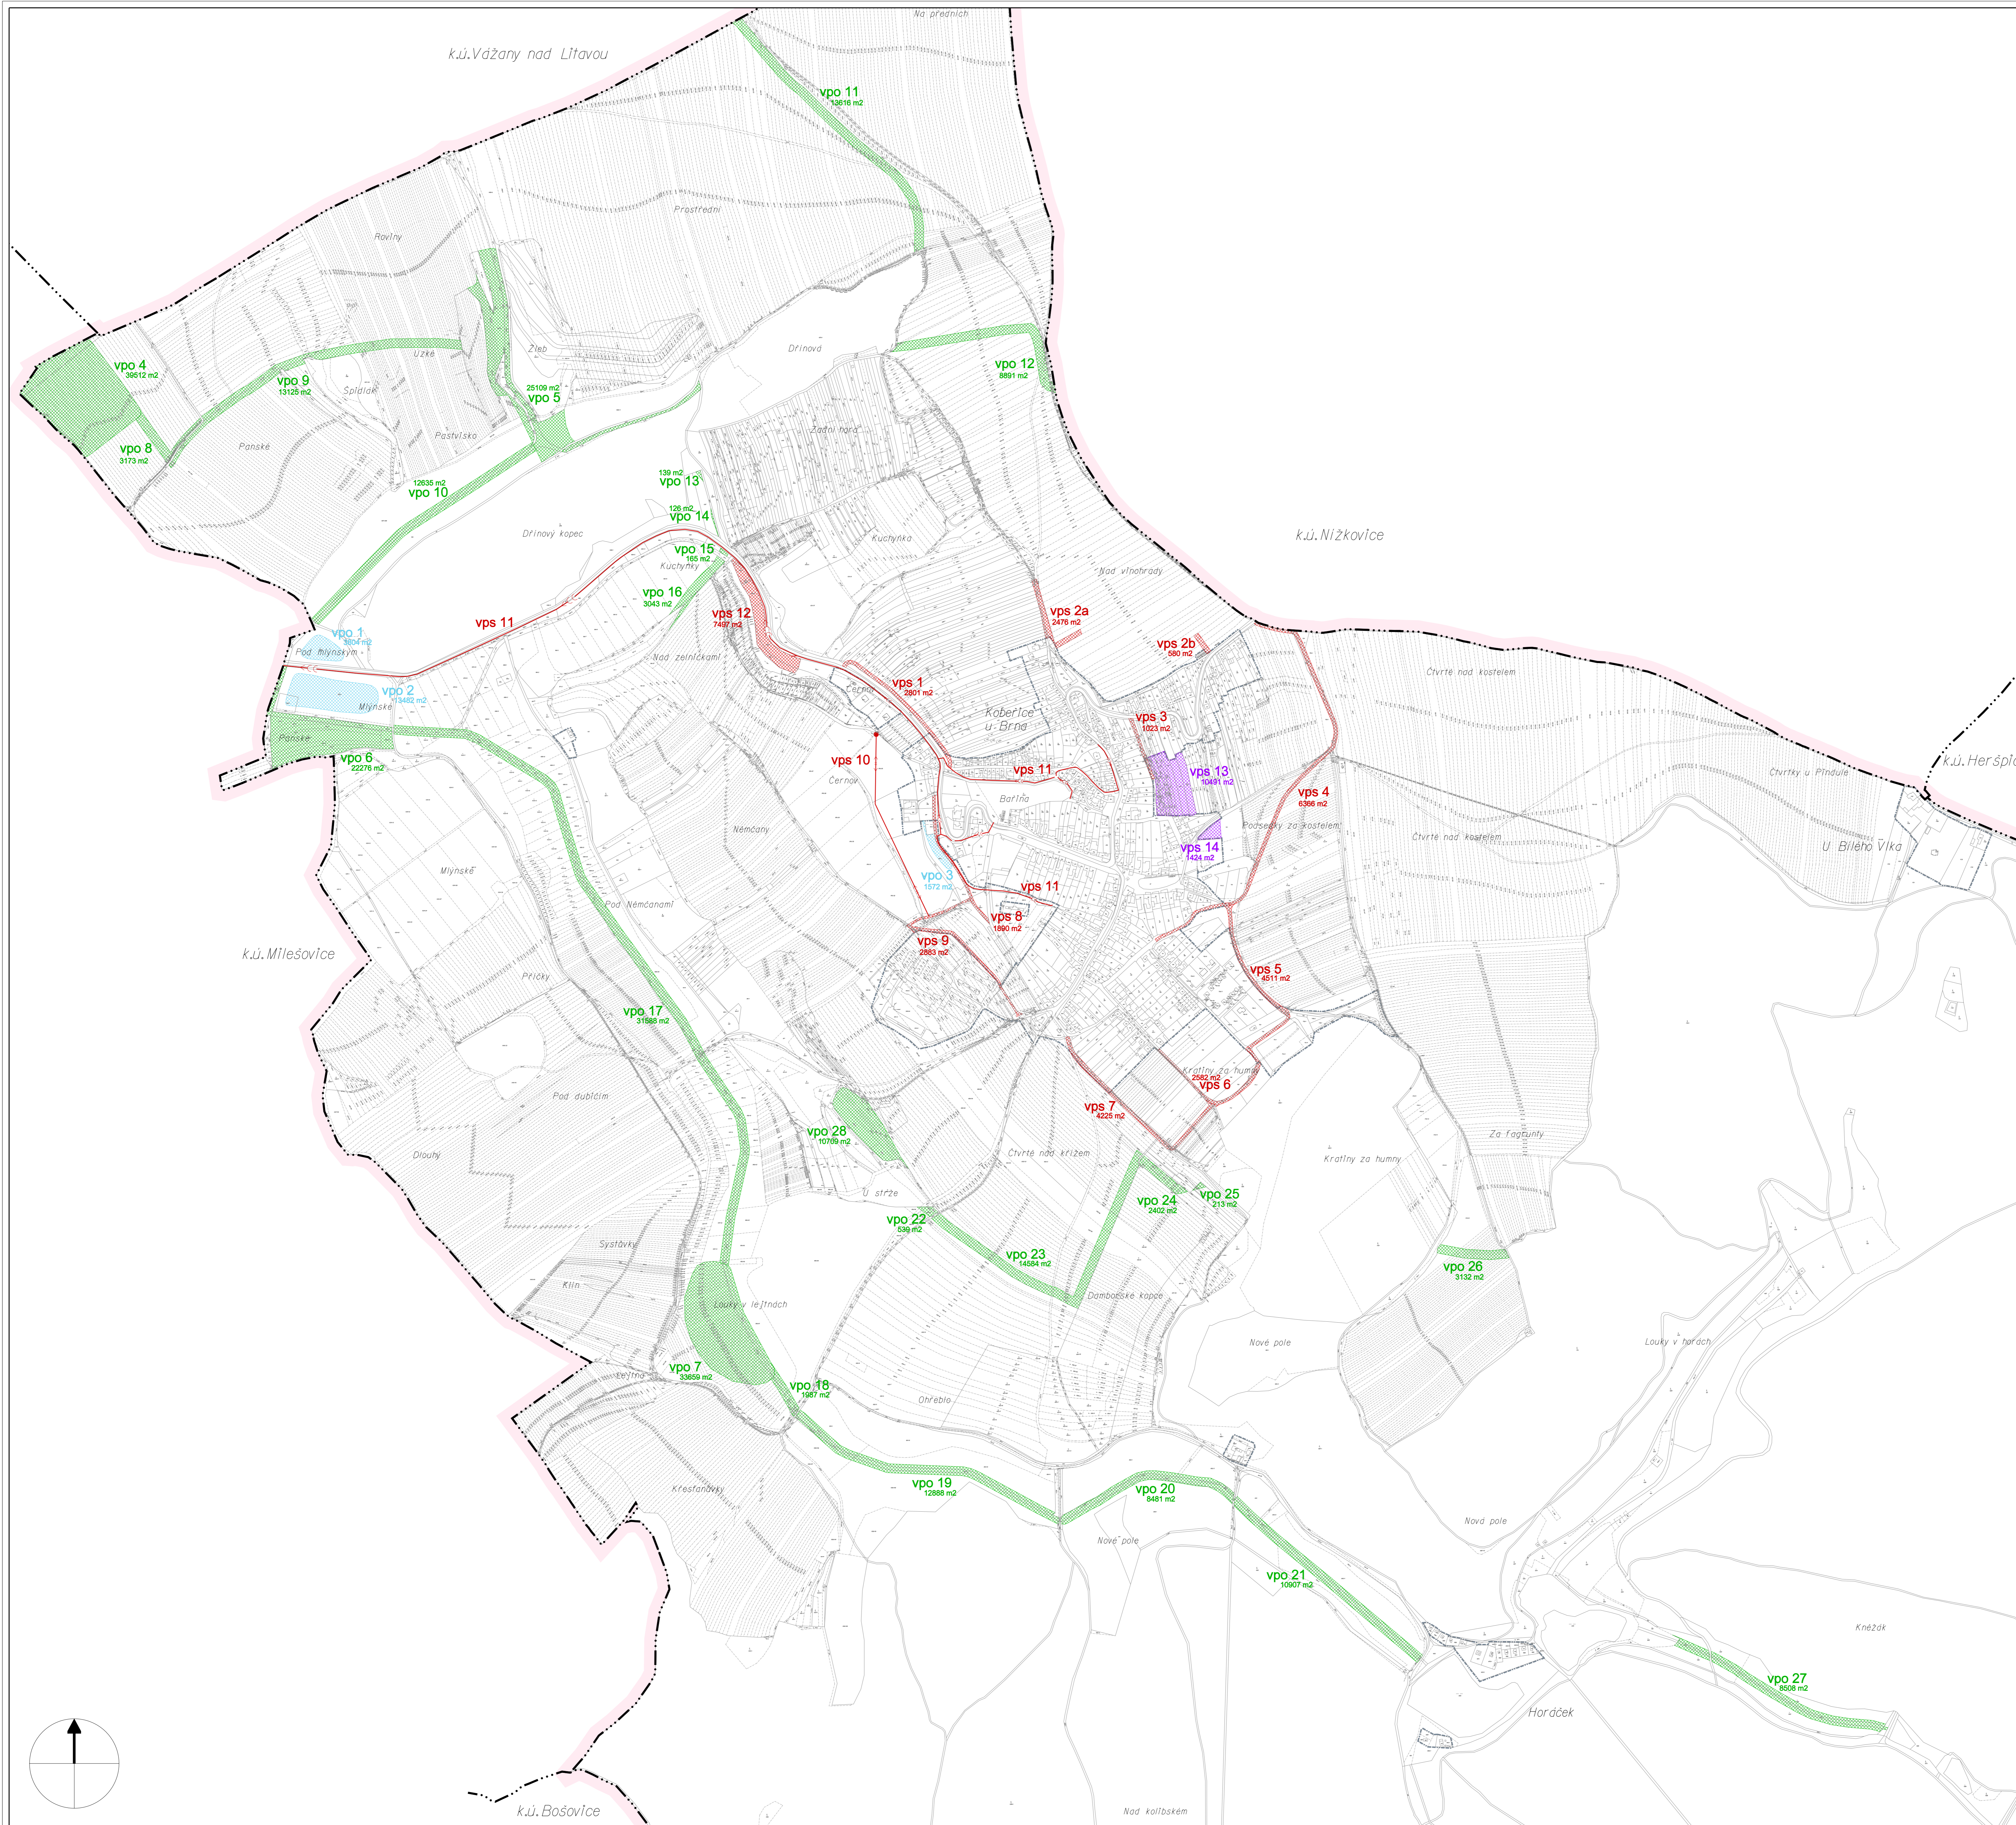

- ZÁKLADNÍ ČLENĚNÍ ÚZEMÍ**
- hranice řešeného území obce Koberžice u Brna
 - hranice zastavěných území (stav 08/2008)
- PLOCHY A TRASY PRO DOPRAVNÍ A TECHNICKOU INFRASTRUKTURU s možností předkupního práva i vyvlastnění**
- navržené místní komunikace (MK) a souběžné inženýrské sítě
 - vps 1** MK v lokalitě Čermov
 - vps 2a** MK prodloužení ulice Vinohrady a napojení lokality Vinohrady
 - vps 2b** MK a inženýrské napojení lokality Vinohrady
 - vps 3** MK pro koupaliště
 - vps 4** MK v lokalitě za kostelem
 - vps 5** MK v lokalitě Podsedky
 - vps 6** MK v lokalitě Újezd
 - vps 7** MK v lokalitě Kratiny
 - vps 8** účelová komunikace v lokalitě U mýna
 - vps 9** koridor technické infrastruktury pro výrobní plochy
 - vps 10** navržené trafostanice a elektrické vedení VN
 - vps 11** kanalizační sběrač do ČOV (vč. alternativního řešení)
 - vps 12** čistírka odpadních vod (alternativní řešení)
- PLOCHY PRO OBČANSKOU VYBAVENOST s možností uplatnění předkupního práva**
- navržená veřejná občanská vybavenost
 - vps 13** sportovní a rekreační vybavenost - koupaliště
 - vps 14** rozšíření hřiště
- PLOCHY PRO VEŘEJNĚ PROSPĚŠNÁ OPATŘENÍ s možností uplatnění předkupního práva**
- navržená veřejně prospěšná opatření
 - vpo 1-3** navržené vodní nádrže
- PLOCHY A KORIDORY PRO VEŘEJNĚ PROSPĚŠNÁ OPATŘENÍ s možností uplatnění předkupního práva**
- navržená veřejně prospěšná opatření
 - vpo 4-7** krajinná zeleň k založení biocenter ÚSES (mimo les)
 - vpo 8-27** krajinná zeleň k založení biokoridorů ÚSES (mimo les)
 - vpo 28** doplňující krajinná zeleň
- POZNÁMKY**
- Nejsou navrženy žádné asanace ani asanační úpravy.

Z Á Z N A M O U Č I N N O S T I	
VYDAL (správní orgán): ZASTUPITELSTVO OBCE KOBĚŘICE U BRNA	razítko obce:
ČÍSLO JEDNACÍ:	
DATUM VYDÁNÍ:	
DATUM ÚČINNOSTI:	
pan MILAN PITÁK, starosta obce	podpis:
POŘIZOVATEL: MĚSTSKÝ ÚŘAD SLAVKOV U BRNA stavební odbor a územní plánovací úřad	razítko pořizovatele:
Ing. HANA POŠTRÁNECKÁ vedoucí odboru MÚO Slavkov u Brna	podpis:

pořizovatel : Městský úřad Slavkov u Brna
zpracovatel : Ing. arch. Jiří Hála, atelier Brno
zakázka : OPaÚPD-71/2004, prosinec 2008

6. VÝKRES VEŘEJNĚ PROSPĚŠNÝCH STAVEB, OPATŘENÍ A ASANACÍ

1 : 5 000

