


LEGENDA:

	HRANICE ÚZEMÍ OBCE
	HRANICE ZASTAVĚNÉHO ÚZEMÍ
	HRANICE ZASTAVITELNÝCH PLOCH
	STÁTNI SILNICE I. TŘÍDY (FUNKČNÍ SKUPINAKATEGORIE)
	KRAJSKÉ SILNICE II. TŘÍDY (FUNKČNÍ SKUPINAKATEGORIE)
	KRAJSKÁ SILNICE III. TŘÍDY - NÁVRH ZRUŠENÍ V SOUČASNÉ TRASE
	KRAJSKÁ SILNICE III. TŘÍDY - NÁVRH PŘEVEDENÍ DO SÍTĚ MÍSTNÍCH KOMUNIKACÍ
	MOST NA STÁTNI SILNICI
	PROVIZORNÍ KOMUNIKACE
	MÍSTNÍ KOMUNIKACE (FUNKČNÍ SKUPINA)
	ÚČELOVÉ KOMUNIKACE
	CYKLOTRASY A CYKLOSTEZKY
	ZASTÁVKY AUTOBUSŮ
	DOCHÁZKOVÁ VZDÁLENOST - 400 m
	PARKOVIŠTĚ
	IZOFONA 65 dB (A)

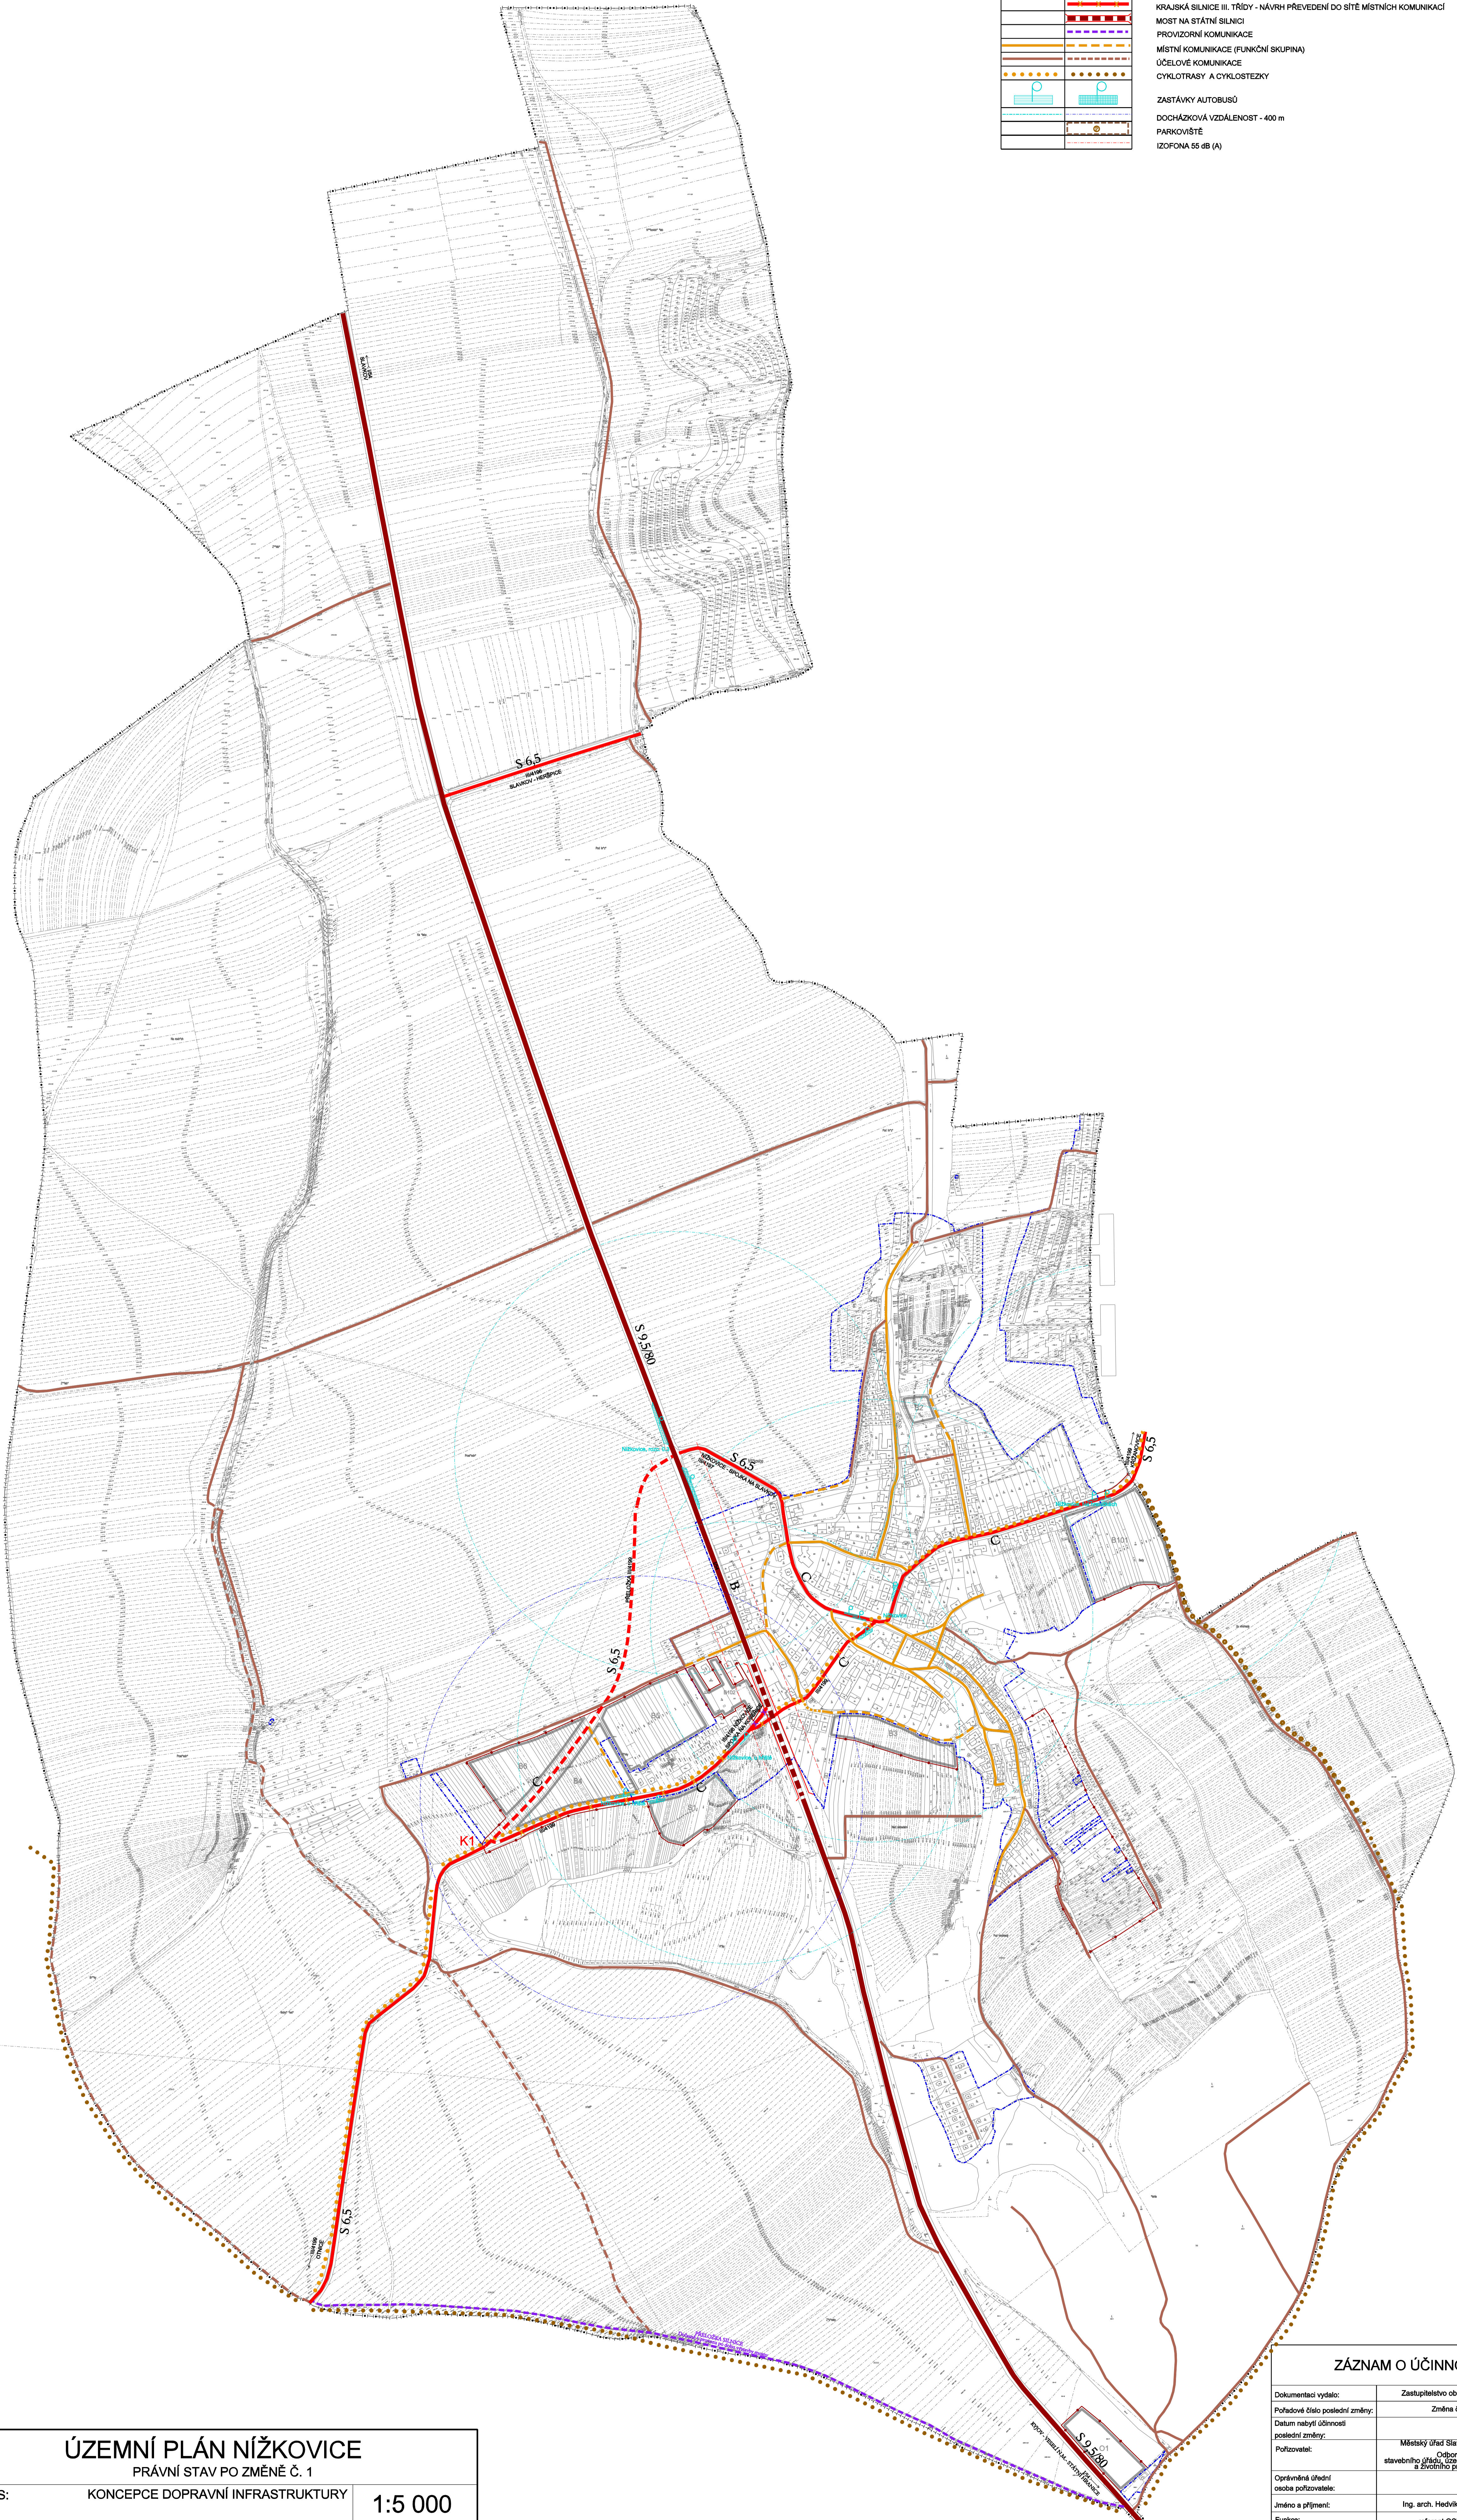

ÚZEMNÍ PLÁN NÍŽKOVICE		
PRÁVNÍ STAV PO ZMĚNĚ Č. 1		
VÝKRES:	KONCEPCE DOPRAVNÍ INFRASTRUKTURY	1:5 000
POŘIZOVATEL:	MĚSTSKÝ ÚŘAD SLAVKOV U BRNA	3
ZPRACOVATEL:	STUDIO REGION, S.R.O. IČ: 276 81 921, ZELNÁ 104/13, 619 00 BRNO	
VEDOUČÍ PROJEKTANT:	ING. ARCH. MILOSLAV SOHR, Ph.D.	
DATUM:	SRPEN 2017	

ZÁZNAM O ÚČINNOSTI	
Dokumentaci vydáno:	Zastupitelstvo obce Nížkovice
Původně číslo poslední změny:	Změna č. 1
Datum nabytí účinnosti poslední změny:	
Pořizovatel:	Městský úřad Slavkov u Brna
Opisovatel:	Oddělení stavebního úřadu, územního plánování a zvláštního prostředí
Opisování úřední osoba pořizovatele:	
Jedno a přímý:	Ing. arch. Hedvika Drachelarová
Funkce:	referent OSÚÚPŽP
Podpis:	
Oska úředního razítka:	