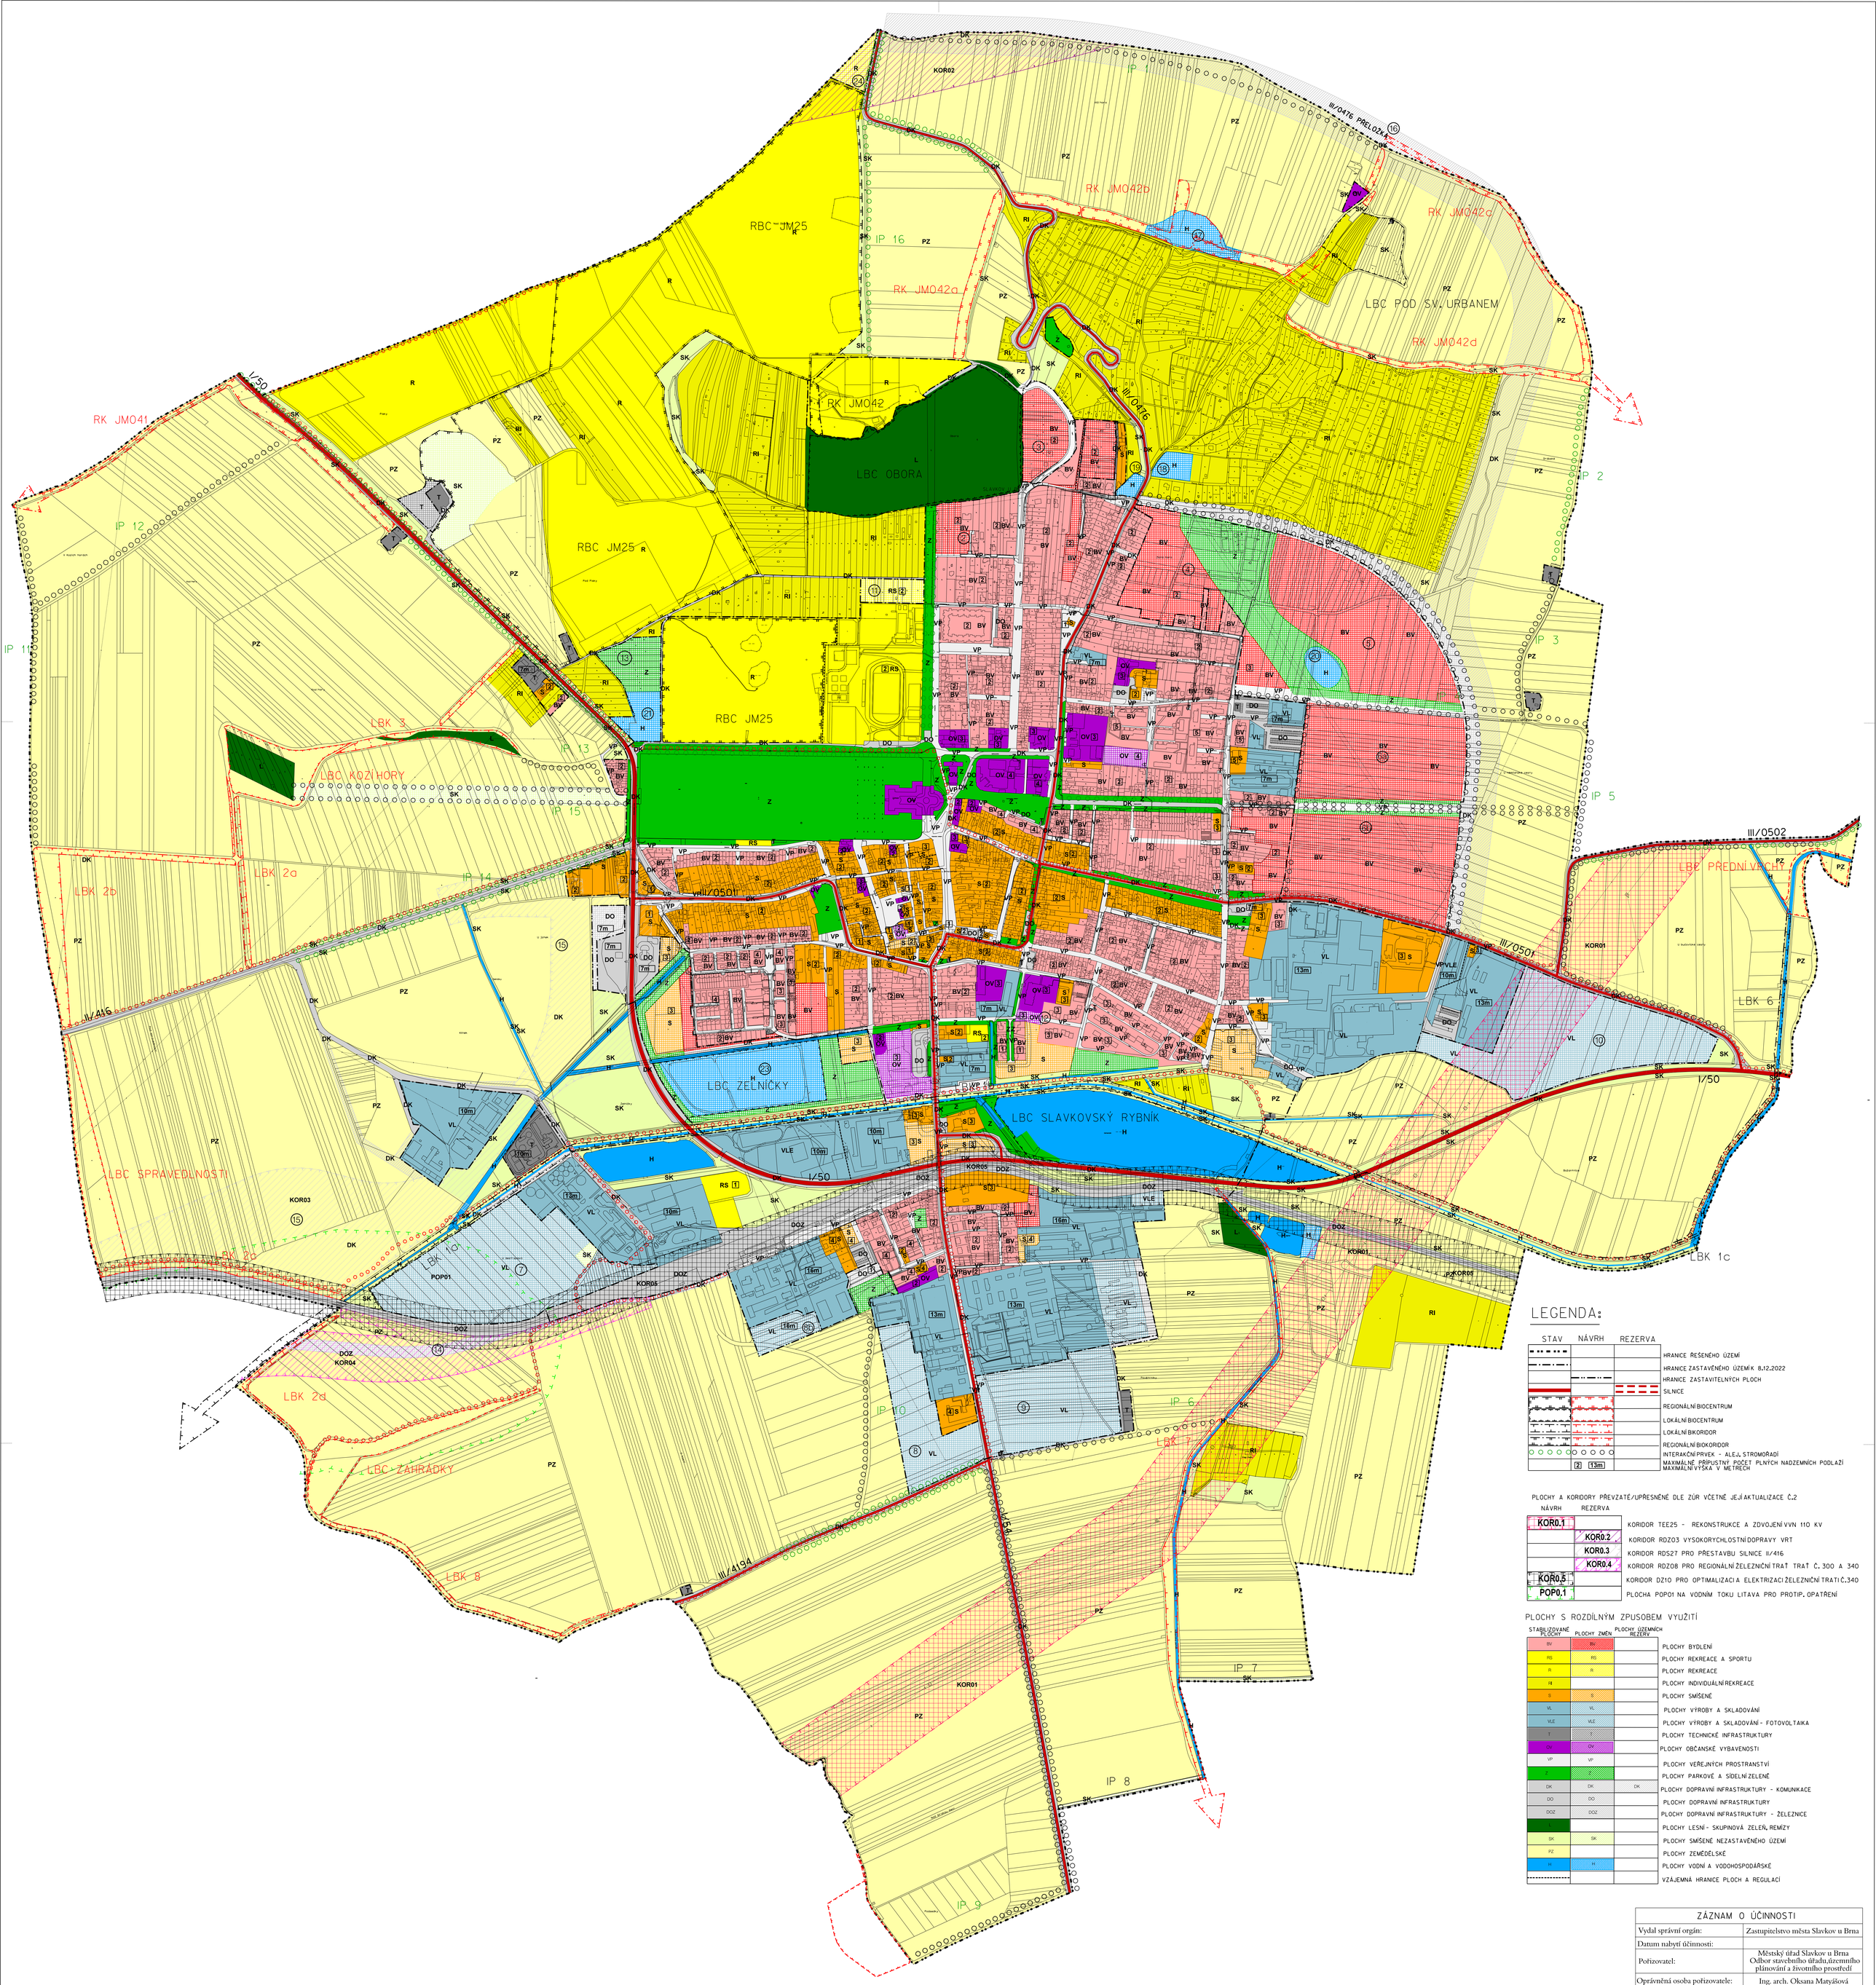

LEGENDA:

STAV	NÁVRH	REZERVA	
			HRANICE REŠENÉHO ÚZEMÍ
			HRANICE ZASTAVĚNÉHO ÚZEMÍ K 8.12.2022
			HRANICE ZASTAVITELNÝCH PLOCH
			SILNICE
			REGIONÁLNÍ BIOCENTRUM
			LOKÁLNÍ BIOCENTRUM
			LOKÁLNÍ BIKORIDOR
			REGIONÁLNÍ BIOKORIDOR
			INTERAKČNÍ PRVEK - ALEJ, STROMOŘADÍ
	2 13m		MAXIMÁLNĚ PŘÍPUSTNÝ POČET PLNÝCH NADZEMNÍCH PODLAŽÍ MAXIMÁLNÍ VÝŠKA V METRECH

PLOCHY A KORIDORY PŘEVZATÉ/UPŘESNĚNÉ DLE ZÚR VČETNĚ JEJÍ AKTUALIZACE Č.2

NÁVRH	REZERVA	
KOR0.1		KORIDOR TEE25 - REKONSTRUKCE A ZDVOJENÍ VVN 110 KV
	KOR0.2	KORIDOR RDZ03 VYSOKORYCHLOSTNÍ DOPRAVY VRT
KOR0.3		KORIDOR RDS27 PRO PŘESTAVBU SILNICE II/416
	KOR0.4	KORIDOR RDZ08 PRO REGIONÁLNÍ ŽELEZNIČNÍ TRAŤ TRAŤ Č. 300 A 340
KOR0.5		KORIDOR DZ10 PRO OPTIMALIZACI A ELEKTRIZACI ŽELEZNIČNÍ TRATI Č.340
POP0.1		PLOCHA POP01 NA VODNÍM TOKU LITAVA PRO PROTIP. OPATŘENÍ

PLOCHY S ROZDÍLNÝM ZPUSOBEM VYUŽITÍ

STABILIZOVANÉ PLOCHY	PLOCHY ZMĚN	PLOCHY ÚZEMNÍCH REZERV	
BV	BV		PLOCHY BYDLENÍ
RS	RS		PLOCHY REKREACE A SPORTU
R	R		PLOCHY REKREACE
RI			PLOCHY INDIVIDUÁLNÍ REKREACE
S	S		PLOCHY SMÍŠENÉ
VL	VL		PLOCHY VÝROBY A SKLADOVÁNÍ
VLE	VLE		PLOCHY VÝROBY A SKLADOVÁNÍ - FOTOVOLTAIKA
T	T		PLOCHY TECHNICKÉ INFRASTRUKTURY
OV	OV		PLOCHY OBČANSKÉ VYBAVENOSTI
VP	VP		PLOCHY VEŘEJNÝCH PROSTRANSTVÍ
Z			PLOCHY PARKOVÉ A SÍDELNÍ ZELENĚ
DK	DK	DK	PLOCHY DOPRAVNÍ INFRASTRUKTURY - KOMUNIKACE
DO	DO		PLOCHY DOPRAVNÍ INFRASTRUKTURY
DOZ	DOZ		PLOCHY DOPRAVNÍ INFRASTRUKTURY - ŽELEZNICE
L			PLOCHY LESNÍ - SKUPINOVÁ ZELEŇ, REMÍZY
SK	SK		PLOCHY SMÍŠENÉ NEZASTAVĚNÉHO ÚZEMÍ
PZ			PLOCHY ZEMĚDĚLSKÉ
H	H		PLOCHY VODNÍ A VODOHOSPODÁŘSKÉ
			VZÁJEMNÁ HRANICE PLOCH A REGULACÍ

ZÁMĚRY V ÚZEMÍ:

ROZVOJ BYDLENÍ

1 - LOKALITA "ZELNICE"
2 - LOKALITA "KAUNICOVA"
3 - LOKALITA "POD OBOROU"
4 - LOKALITA "ZLATÁ HORA"
5 - LOKALITA "POD VINOHRADY"
6a, 6b - LOKALITA "DLOUHÉ"

ROZVOJ VÝROBY A SKLADOVÁNÍ

7 - ROZVOJOVÁ ZÓNA ZÁPAD
8, 8b - ROZVOJOVÁ ZÓNA JIH I.
9 - ROZVOJOVÁ ZÓNA JIH II.
10 - ROZVOJOVÁ ZÓNA VÝCHOD

ROZVOJ VEŘEJNÉ VYBAVENOSTI A INFRASTRUKTURY

11 - ROZSÍŘENÍ KOUPALIŠTĚ
12 - ROZSÍŘENÍ DPS
13 - NOVÝ HŘBITOV
14 - KŘENOVICKÁ ŽELEZNIČNÍ SPOJKA
15 - REZERVA (KORIDOR) PRO PŘELOŽKU SILNICE II/416
16 - REZERVA (KORIDOR) PRO PŘELOŽKU SILNICE III/0476 - PŘESUN MIMO OBYTNÉ ÚZEMÍ
17,18,19,20,21 - POLDRY A PRVKY OCHRANY PŘED PŘÍVALOVÝMI VODAMI
23 - VODNÍ NÁDRŽ PROSTŘEDNÍČEK
24 - ROZHLEDNA

ZÁZNAM O ÚČINNOSTI

Vydal správní orgán:	Zastupitelstvo města Slavkov u Brna
Datum nabytí účinnosti:	
Pořizovatel:	Městský úřad Slavkov u Brna Odbor stavebního úřadu,územního plánování a životního prostředí
Oprávněná osoba pořizovatele:	Ing. arch. Oksana Matyášová
Podpis:	
Otisk úředního razítka:	

ČÍSLO VÝKRESU: I.2

Kraj: JIHOMORAVSKÝ	zpracovatel: MENCL, projektová a poradenská kancelář, Kounicova 39, 60200 Brno, IČ: 665 97 280
Obec, katastrální území: SLAVKOV U BRNA	
Pořizovatel: MĚSTSKÝ ÚŘAD SLAVKOV U BRNA	
Akce: ÚZEMNÍ PLÁN SLAVKOV U BRNA ÚPLNÉ ZNĚNÍ PO VYDÁNÍ ZMĚN Č.1, a Č.5	odpovědný projektant: Ing.arch. Vojtěch Mencl
	projektant profese: Ing.arch. Vojtěch Mencl
	Číslo zakázky: 00 - 02
Výkres: HLAVNÍ VÝKRES	Datum: Červen 2023
	Měřítko: 1:5 000