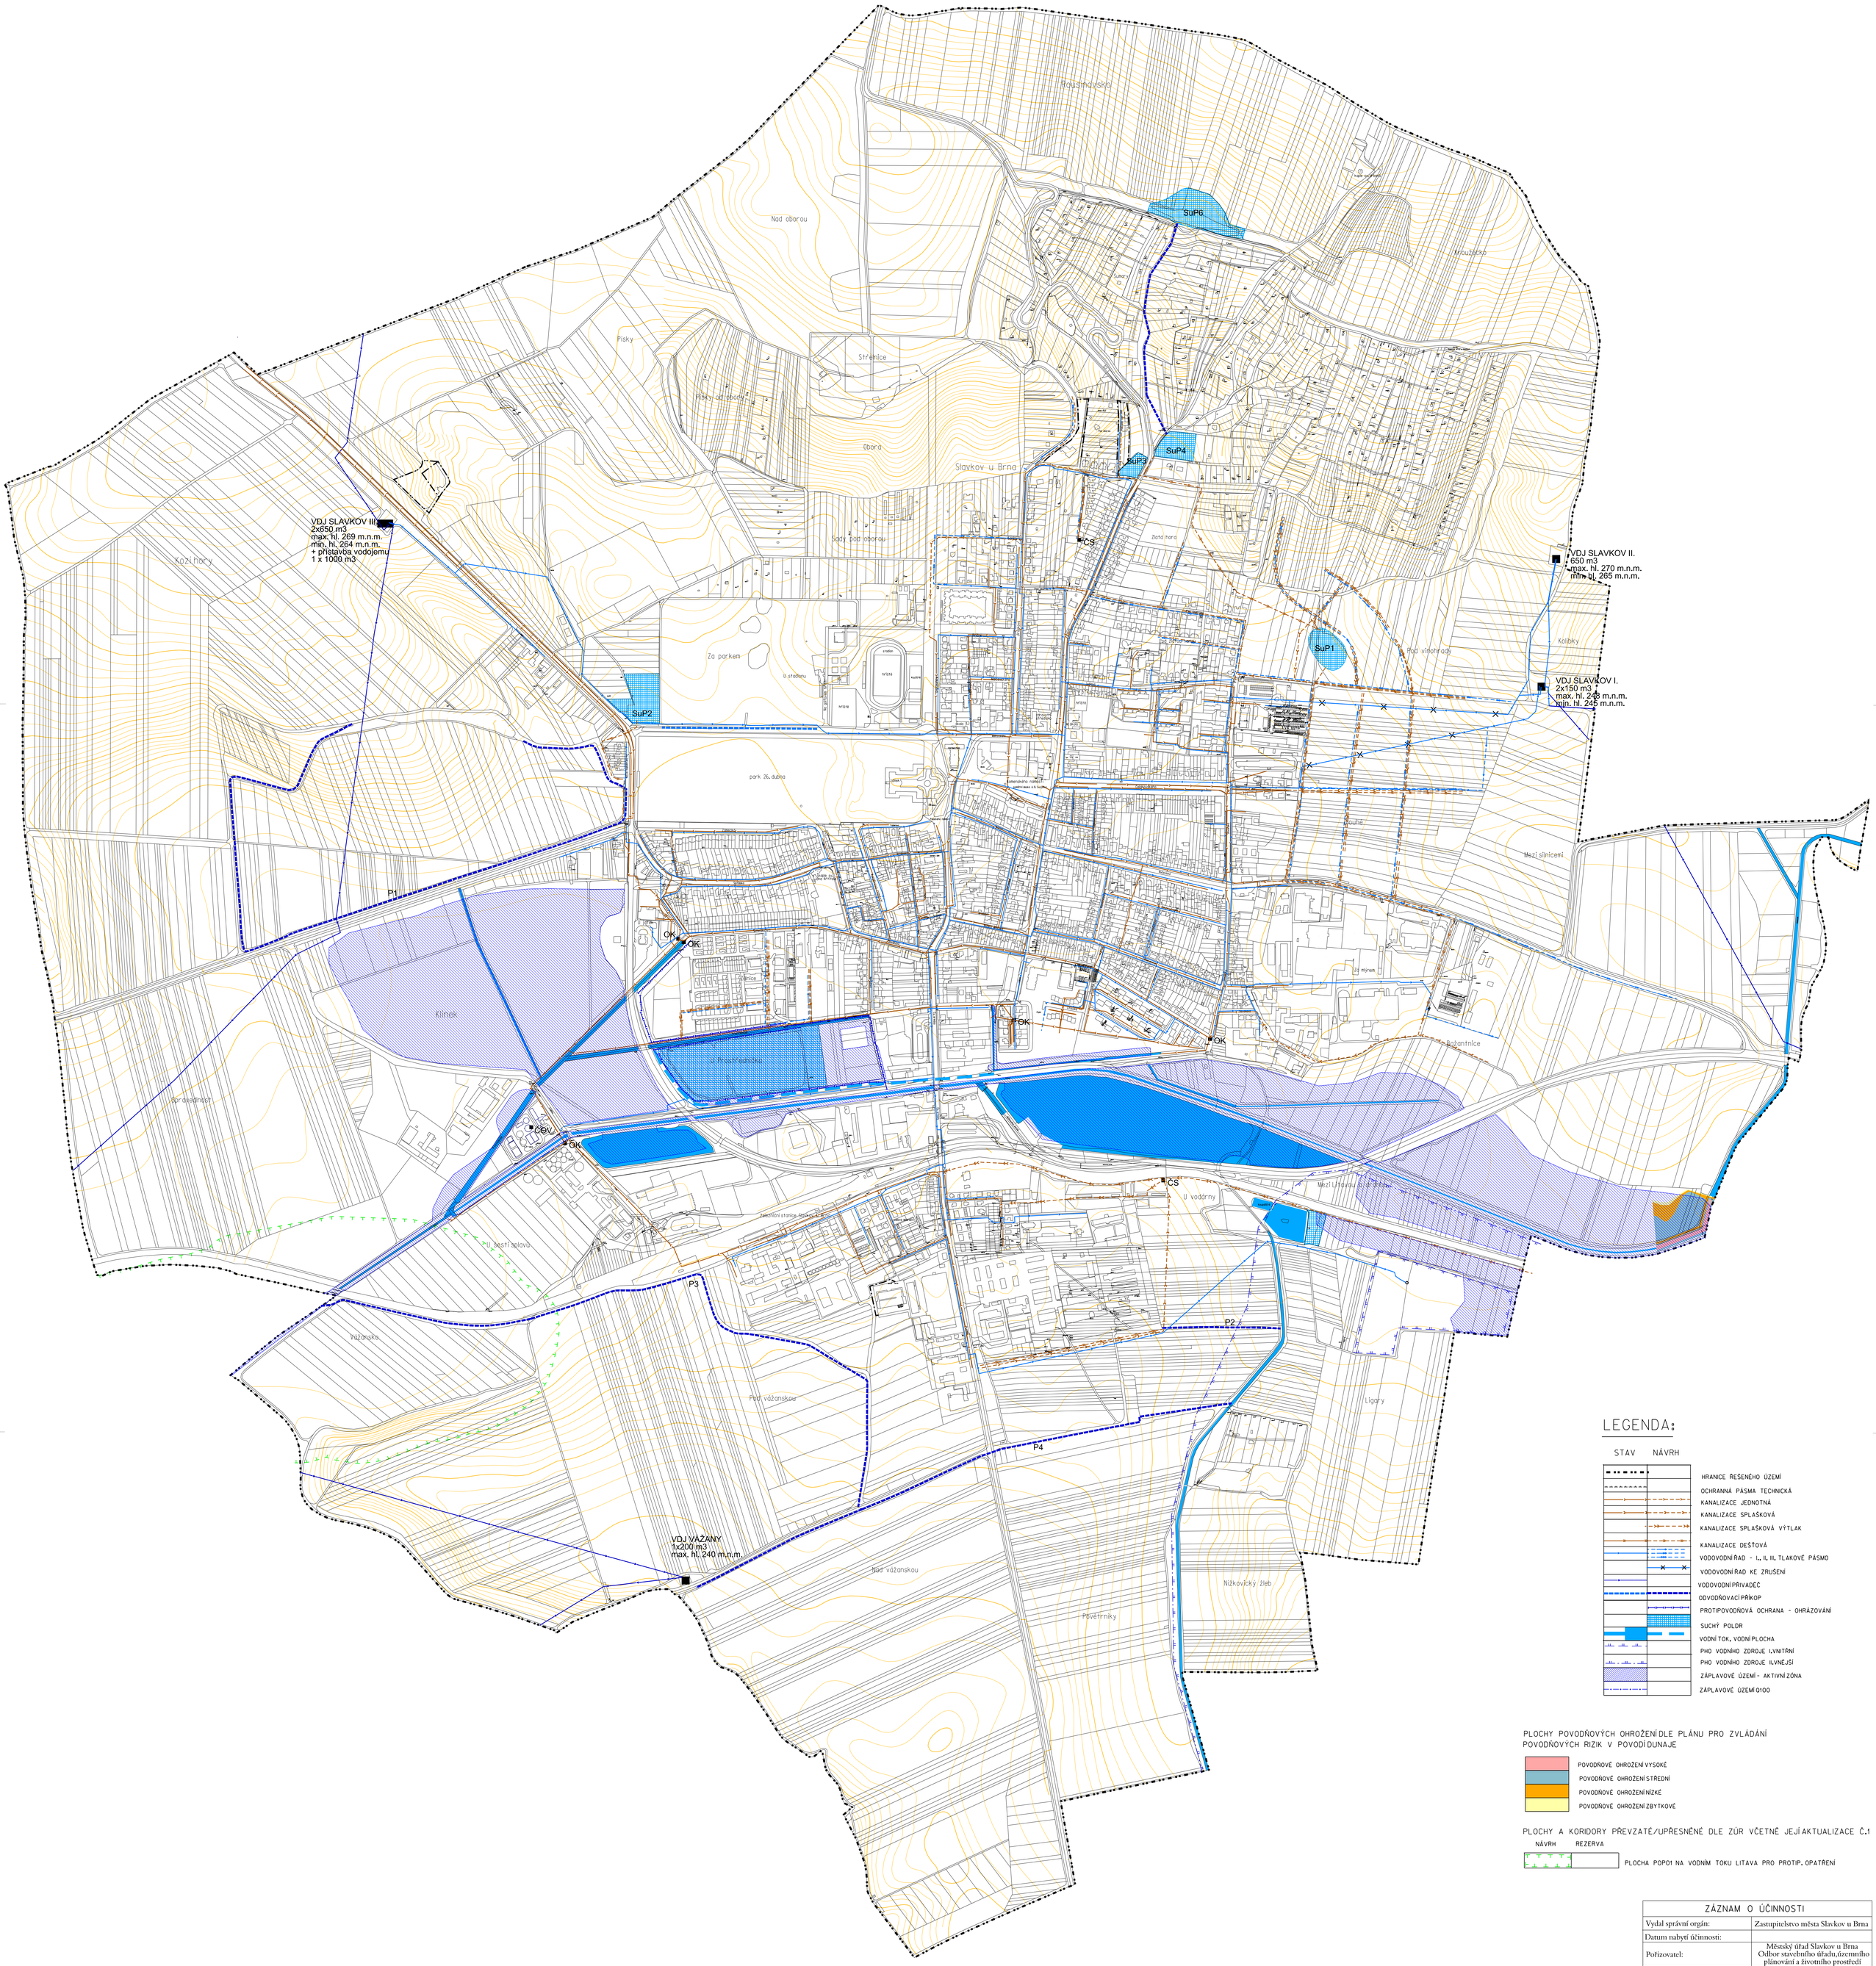


## LEGENDA:

STAV NÁVRH

- HRANICE REŠENÉHO ÚZEMÍ
- OCHRANNÁ PÁSMA TECHNICKÁ
- KANALIZACE JEDNOTNÁ
- KANALIZACE SPLAŠKOVÁ
- KANALIZACE SPLAŠKOVÁ VÝTLAK
- KANALIZACE DEŠŤOVÁ
- VODOVODNÍ ŘAD - I., II, III. TLAKOVÉ PÁSMO
- VODOVODNÍ ŘAD KE ZRUŠENÍ
- VODOVODNÍ PŘIVADĚČ
- ODVODŇOVACÍ PŘÍKOP
- PROTIPOVODŇOVÁ OCHRANA - OHRÁZOVÁNÍ
- SUCHÝ POLDR
- VODNÍ TOK, VODNÍ PLOCHA
- PHO VODNÍHO ZDROJE I.VNITŘNÍ
- PHO VODNÍHO ZDROJE II.VNĚJŠÍ
- ZÁPLAVOVÉ ÚZEMÍ - AKTIVNÍ ZÓNA
- ZÁPLAVOVÉ ÚZEMÍ Q100

PLOCHY POVODŇOVÝCH OHROŽENÍ DLE PLÁNU PRO ZVLÁDÁNÍ POVODŇOVÝCH RIZIK V POVODÍ DUNAJE

- POVODŇOVÉ OHROŽENÍ VYSOKÉ
- POVODŇOVÉ OHROŽENÍ STŘEDNÍ
- POVODŇOVÉ OHROŽENÍ NÍZKÉ
- POVODŇOVÉ OHROŽENÍ ZBYTKOVÉ

PLOCHY A KORIDORY PŘEVZATÉ/UPŘESNĚNÉ DLE ZÚR VČETNĚ JEJÍ AKTUALIZACE Č.1

NÁVRH REZERVA

PLOCHA POPO1 NA VODNÍM TOKU LITAVA PRO PROTIP. OPATŘENÍ

| ZÁZNAM O ÚČINNOSTI | |
|---|---|
| Vydal správní orgán: | Zastupitelstvo města Slavkov u Brna |
| Datum nabytí účinnosti: | |
| Pořizovatel: | Městský úřad Slavkov u Brna<br>Odbor stavebního úřadu,územního plánování a životního prostředí |
| Oprávněná osoba pořizovatele: | Ing. arch. Oksana Matyášová |
| Podpis: | |
| Otisk úředního razítka: | |

ČÍSLO VÝKRESU: I.3B

| | |
|---|---|
| Kraj : JIHOMORAVSKÝ | zpracovatel: MENCL, projektová a poradenská kancelář, Hlaváčova 76, 60200 Brno, tel. 420 605 97 280 |
| Obec, katastrální území : SLAVKOV U BRNA | |
| Pořizovatel : MĚSTSKÝ ÚŘAD SLAVKOV U BRNA | |
| Akce : ÚZEMNÍ PLÁN SLAVKOV U BRNA<br>ÚPLNÉ ZNĚNÍ PO VYDÁNÍ ZMĚN č.1, a č.5 | odpovědný projektant: Ing.arch. Vojtěch Mencl |
| | projektant profese: Ing.arch. Vojtěch Mencl |
| Výkres : TECHNICKÁ INFRASTRUKTURA VODOVOD, KANALIZCE | Číslo zakázky: 00-02 |
| | Datum: Červen 2023 |
| | Měřítko: 1:5 000 |