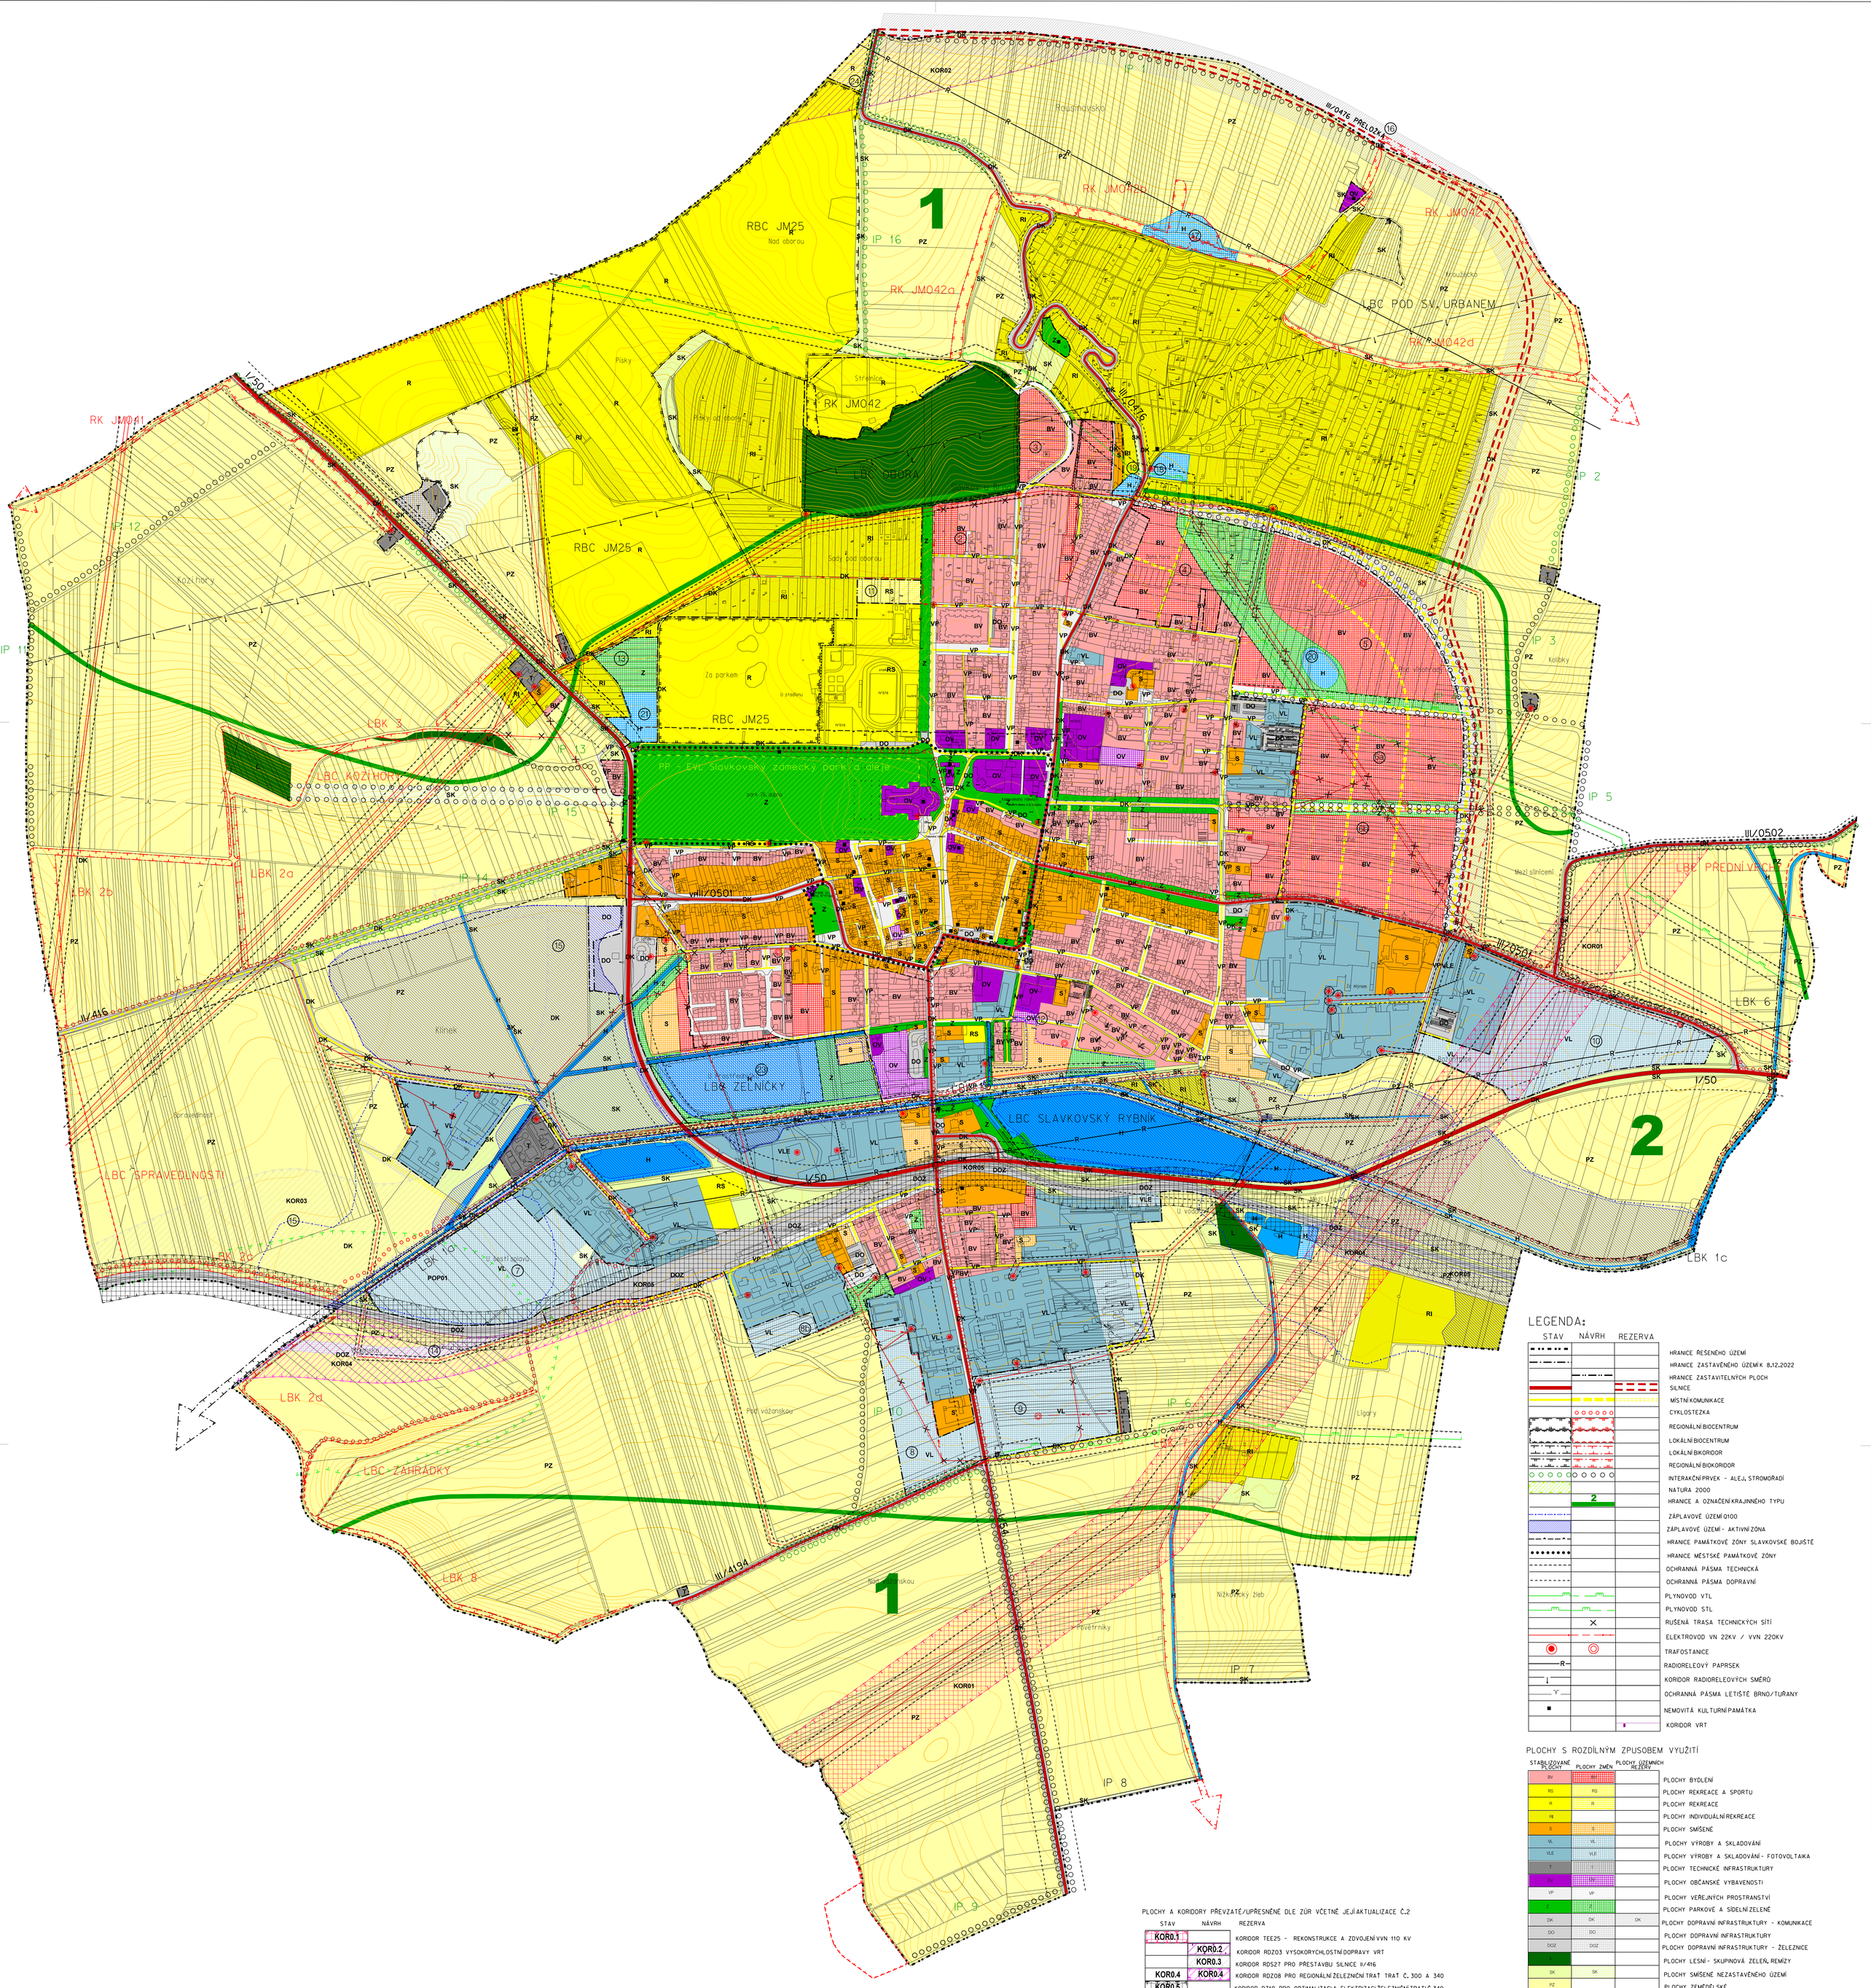

LEGENDA:

STAV	NÁVRH	REZERVA	
			HRANICE ŘEŠENÉHO ÚZEMÍ
			HRANICE ZASTAVĚNÉHO ÚZEMÍK 8.12.2022
			HRANICE ZASTAVITELNÝCH PLOCH
			SILNICE
			MÍSTNÍ KOMUNIKACE
			CYKLOSTEZKA
			REGIONÁLNÍ BIOCENTRUM
			LOKÁLNÍ BIOCENTRUM
			LOKÁLNÍ BIKORIDOR
			REGIONÁLNÍ BIOKORIDOR
			INTERAKČNÍ PRVEK - ALEJ, STROMOŘADÍ
			NATURA 2000
	2		HRANICE A OZNAČENÍ KRAJINNÉHO TYPU
			ZÁPLAVOVÉ ÚZEMÍ Q100
			ZÁPLAVOVÉ ÚZEMÍ - AKTIVNÍ ZÓNA
			HRANICE PAMÁTKOVÉ ZÓNY SLAVKOVSKÉ BOJIŠTĚ
			HRANICE MĚSTSKÉ PAMÁTKOVÉ ZÓNY
			OCHRANNÁ PÁSMA TECHNICKÁ
			OCHRANNÁ PÁSMA DOPRAVNÍ
			PLYNOVOD VTL
			PLYNOVOD STL
	X		RUŠENÁ TRASA TECHNICKÝCH SÍTÍ
			ELEKTROVOD VN 22KV / VVN 220KV
			TRAFOSTANICE
R			RADIORELEOVÝ PAPRSEK
			KORIDOR RADIORELEOVÝCH SMĚRŮ
			OCHRANNÁ PÁSMA LETIŠTĚ BRNO/TUŘANY
			NEMOVITÁ KULTURNÍ PAMÁTKA
			KORIDOR VRT

PLOCHY S ROZDÍLNÝM ZPUSOBEM VYUŽITÍ

STABILIZOVANÉ PLOCHY	PLOCHY ZMĚN	PLOCHY ÚZEMNÍCH REZERV	
BV	BV		PLOCHY BYDLENÍ
RS	RS		PLOCHY REKREACE A SPORTU
R	R		PLOCHY REKREACE
RI			PLOCHY INDIVIDUÁLNÍ REKREACE
S	S		PLOCHY SMÍŠENÉ
VL	VL		PLOCHY VÝROBY A SKLADOVÁNÍ
VLE	VLE		PLOCHY VÝROBY A SKLADOVÁNÍ - FOTOVOLTAIKA
T	T		PLOCHY TECHNICKÉ INFRASTRUKTURY
OV	OV		PLOCHY OBČANSKÉ VYBAVENOSTI
VP	VP		PLOCHY VEŘEJNÝCH PROSTRANSTVÍ
Z	Z		PLOCHY PARKOVÉ A SÍDELNÍ ZELENĚ
DK	DK	DK	PLOCHY DOPRAVNÍ INFRASTRUKTURY - KOMUNIKACE
DO	DO		PLOCHY DOPRAVNÍ INFRASTRUKTURY
DOZ	DOZ		PLOCHY DOPRAVNÍ INFRASTRUKTURY - ŽELEZNICE
L			PLOCHY LESNÍ - SKUPINOVÁ ZELEŇ, REMÍZY
SK	SK		PLOCHY SMÍŠENÉ NEZASTAVĚNÉHO ÚZEMÍ
PZ	PZ		PLOCHY ZEMĚDĚLSKÉ
H	H		PLOCHY VODNÍ A VODOHOSPODÁŘSKÉ
			VZÁJEMNÁ HRANICE PLOCH A REGULACÍ

PLOCHY A KORIDORY PŘEVZATÉ/UPŘESNĚNÉ DLE ZÚR VČETNĚ JEJÍ AKTUALIZACE Č.2

STAV	NÁVRH	REZERVA	
KOR0.1			KORIDOR TEE25 - REKONSTRUKCE A ZDVOJENÍ VVN 110 KV
	KOR0.2		KORIDOR RDZ03 VYSOKORYCHLOSTNÍ DOPRAVY VRT
	KOR0.3		KORIDOR RDS27 PRO PŘESTAVBU SILNICE II/416
KOR0.4	KOR0.4		KORIDOR RDZ08 PRO REGIONÁLNÍ ŽELEZNIČNÍ TRAŤ TRAŤ Č. 300 A 340
KOR0.5			KORIDOR DZ10 PRO OPTIMALIZACI A ELEKTRIZACI ŽELEZNIČNÍ TRATI Č.340
POP0.1			PLOCHA POP01 NA VODNÍM TOKU LITAVA PRO PROTIP. OPATŘENÍ
	EV4		CYKLISTICKÝ KORIDOR EUROVELO 4

ZÁMĚRY V ÚZEMÍ:

ROZVOJ BYDLENÍ

1 - LOKALITA "ŽELNICE"
2 - LOKALITA "KAUNICOVA"
3 - LOKALITA "POD OBOROU"
4 - LOKALITA "ZLATÁ HORA"
5 - LOKALITA "POD VINOHRADY"
6a, 6b - LOKALITA "DLOUHÉ"

ROZVOJ VÝROBY A SKLADOVÁNÍ

7 - ROZVOJOVÁ ZÓNA ZÁPAD
8, 8b - ROZVOJOVÁ ZÓNA JIH I.
9 - ROZVOJOVÁ ZÓNA JIH II.
10 - ROZVOJOVÁ ZÓNA VÝCHOD

ROZVOJ VEŘEJNÉ VYBAVENOSTI A INFRASTRUKTURY

11 - ROZŠÍŘENÍ KOUPALIŠTĚ
12 - ROZŠÍŘENÍ DPS
13 - NOVÝ HŘBITOV
14 - KŘENOVICKÁ ŽELEZNIČNÍ SPOJKA
15 - REZERVA (KORIDOR) PRO PŘELOŽKU SILNICE II/416
16 - REZERVA (KORIDOR) PRO PŘELOŽKU SILNICE III/0476 - PŘESUN MIMO OBYTNÉ ÚZEMÍ
17,18,19,20,21 - POLDRY A PRVKY OCHRANY PŘED PŘÍVALOVÝMI VODAMI
23 - VODNÍ NÁDRŽ PROSTŘEDNÍČEK
24 - ROZHLEDNA

CELÉ SPRÁVNÍ ÚZEMÍ MĚSTA JE SITUOVÁNO V OCHRANNÉM PÁSMU RADIOLOKAČNÍHO ZAŘÍZENÍ MINISTERSTVA OBRANY.

ČÍSLO VÝKRESU: II.6

Kraj: JIHOMORAVSKÝ
Obec, katastrální území: SLAVKOV U BRNA
Pořizovatel: MĚSTSKÝ ÚŘAD SLAVKOV U BRNA
Akce: ÚZEMNÍ PLÁN SLAVKOV U BRNA
ÚPLNÉ ZNĚNÍ PO VYDÁNÍ ZMĚN č.1, a č.5
Výkres: KOORDINAČNÍ VÝKRES

zpracovatel: MENCL projekční a poradenská kancelář, Kounicova 39, 60200 Brno, IČ: 645 97 280
zodpovědný projektant: Ing.arch. Vojtěch Mencl
projektant profese: Ing.arch. Vojtěch Mencl
Číslo zakázky: 00-02
Datum: Červen 2023
Měřítko: 1:5 000