


LEGENDA:

	HRANICE ÚZEMÍ OBCE
	HRANICE ZASTAVĚNÉHO ÚZEMÍ
	HRANICE ZASTAVITELNÝCH PLOCH
	STÁTNI SILNICE I. TŘÍDY (FUNKČNÍ SKUPINAKATEGORIE)
	KRAJSKÉ SILNICE III. TŘÍDY (FUNKČNÍ SKUPINAKATEGORIE)
	KRAJSKÁ SILNICE III. TŘÍDY - NÁVRH ZRUŠENÍ V SOUČASNÉ TRASE
	MOST NA STÁTNI SILNICI
	PROVIZORNÍ KOMUNIKACE
	MÍSTNÍ KOMUNIKACE (FUNKČNÍ SKUPINA)
	ÚČELOVÉ KOMUNIKACE
	CYKLOTRASY A CYKLOSTEZKY
	ZASTÁVKY AUTOBUSŮ
	DOCHÁZKOVÁ VZDÁLENOST - 400 m
	PARKOVIŠTĚ
	IZOFONA 65 dB (A)

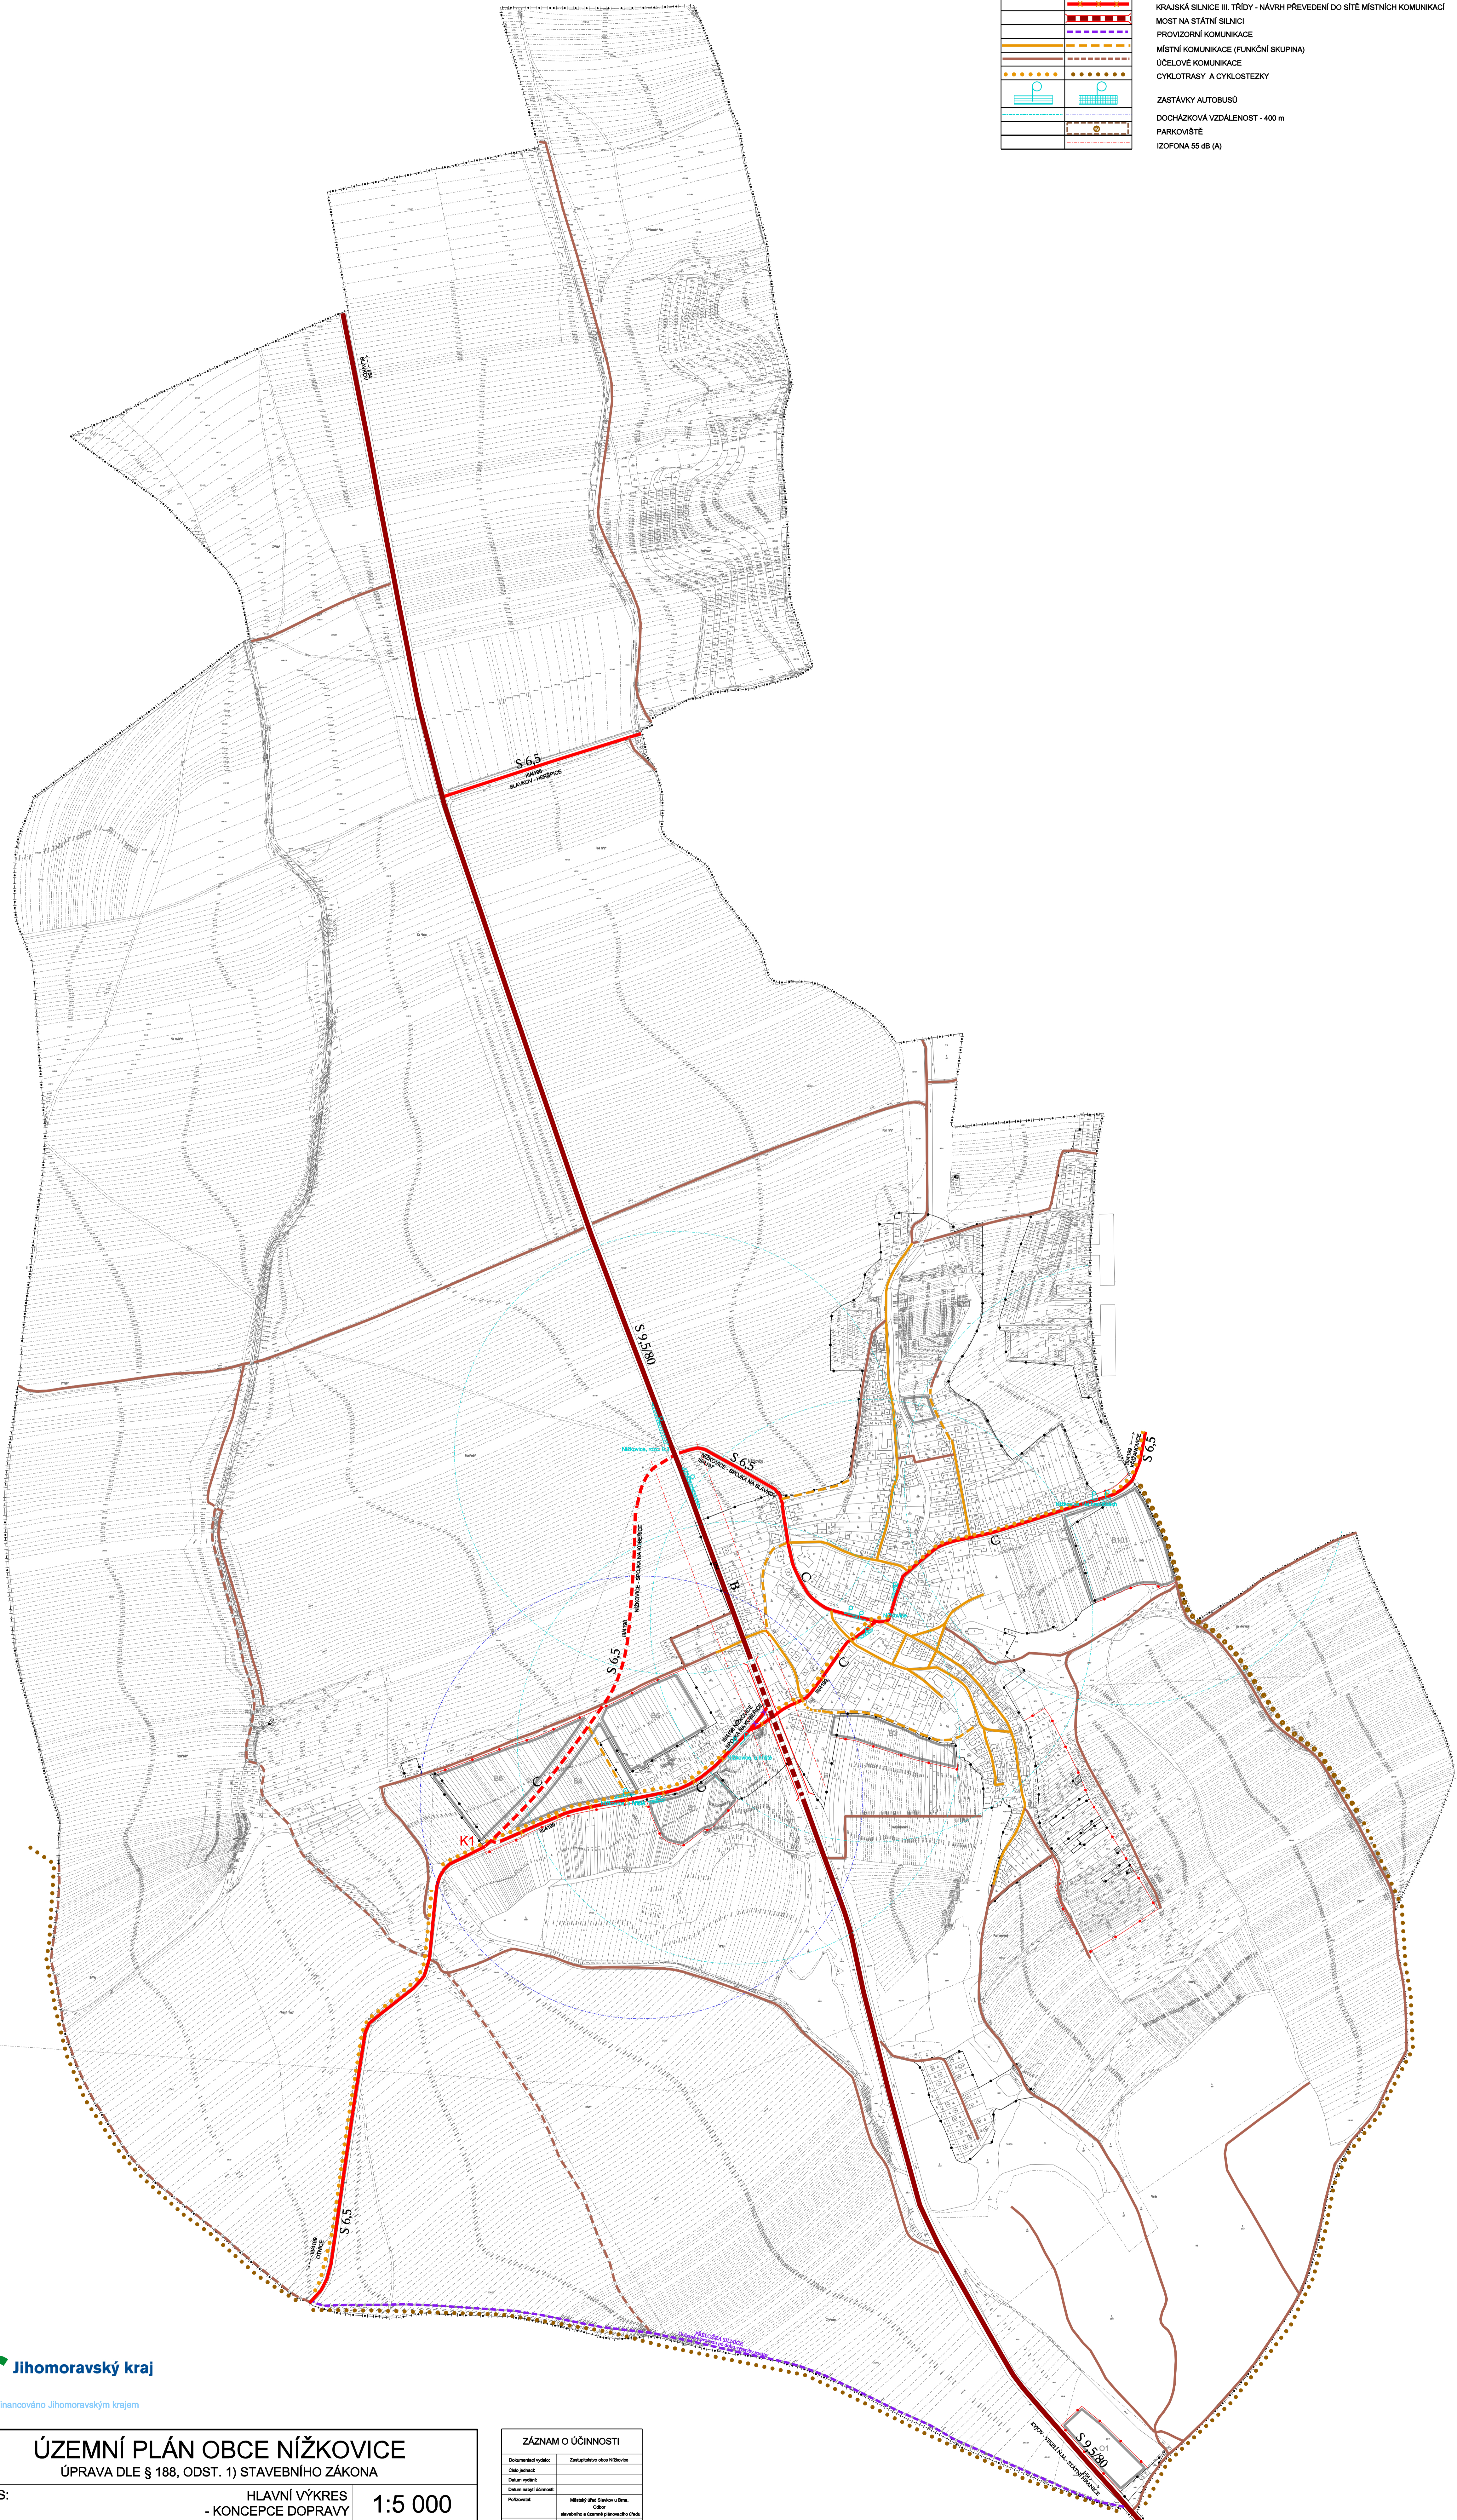

ÚZEMNÍ PLÁN OBCE NÍŽKOVICE		
ÚPRAVA DLE § 188, ODST. 1) STAVEBNÍHO ZÁKONA		
VÝKRES:	HLAVNÍ VÝKRES - KONCEPCE DOPRAVY	1:5 000
POŘIZOVATEL:	MĚSTSKÝ ÚŘAD SLAVKOV U BRNA	3
ZPRACOVATEL:	STUDIO REGION, S.R.O. IČ: 276 81 921, ZELNÁ 104/13, 619 00 BRNO	
VEDOUČÍ PROJEKTANT:	ING. ARCH. MILOSLAV SOHR, Ph.D.	
FÁZE: ČISTOPIS	LISTOPAD 2012	

ZÁZNAM O ÚČINNOSTI	
Document version:	Zatvrděná a účinná
Date issued:	
Date of validity:	
Date of last change:	
Prepared by:	Miloslav Sohr, Ph.D.
Checked by:	Miloslav Sohr, Ph.D.
Approved by:	
Project:	
Other information:	