


OTNICE

ÚZEMNÍ PLÁN - NÁVRH

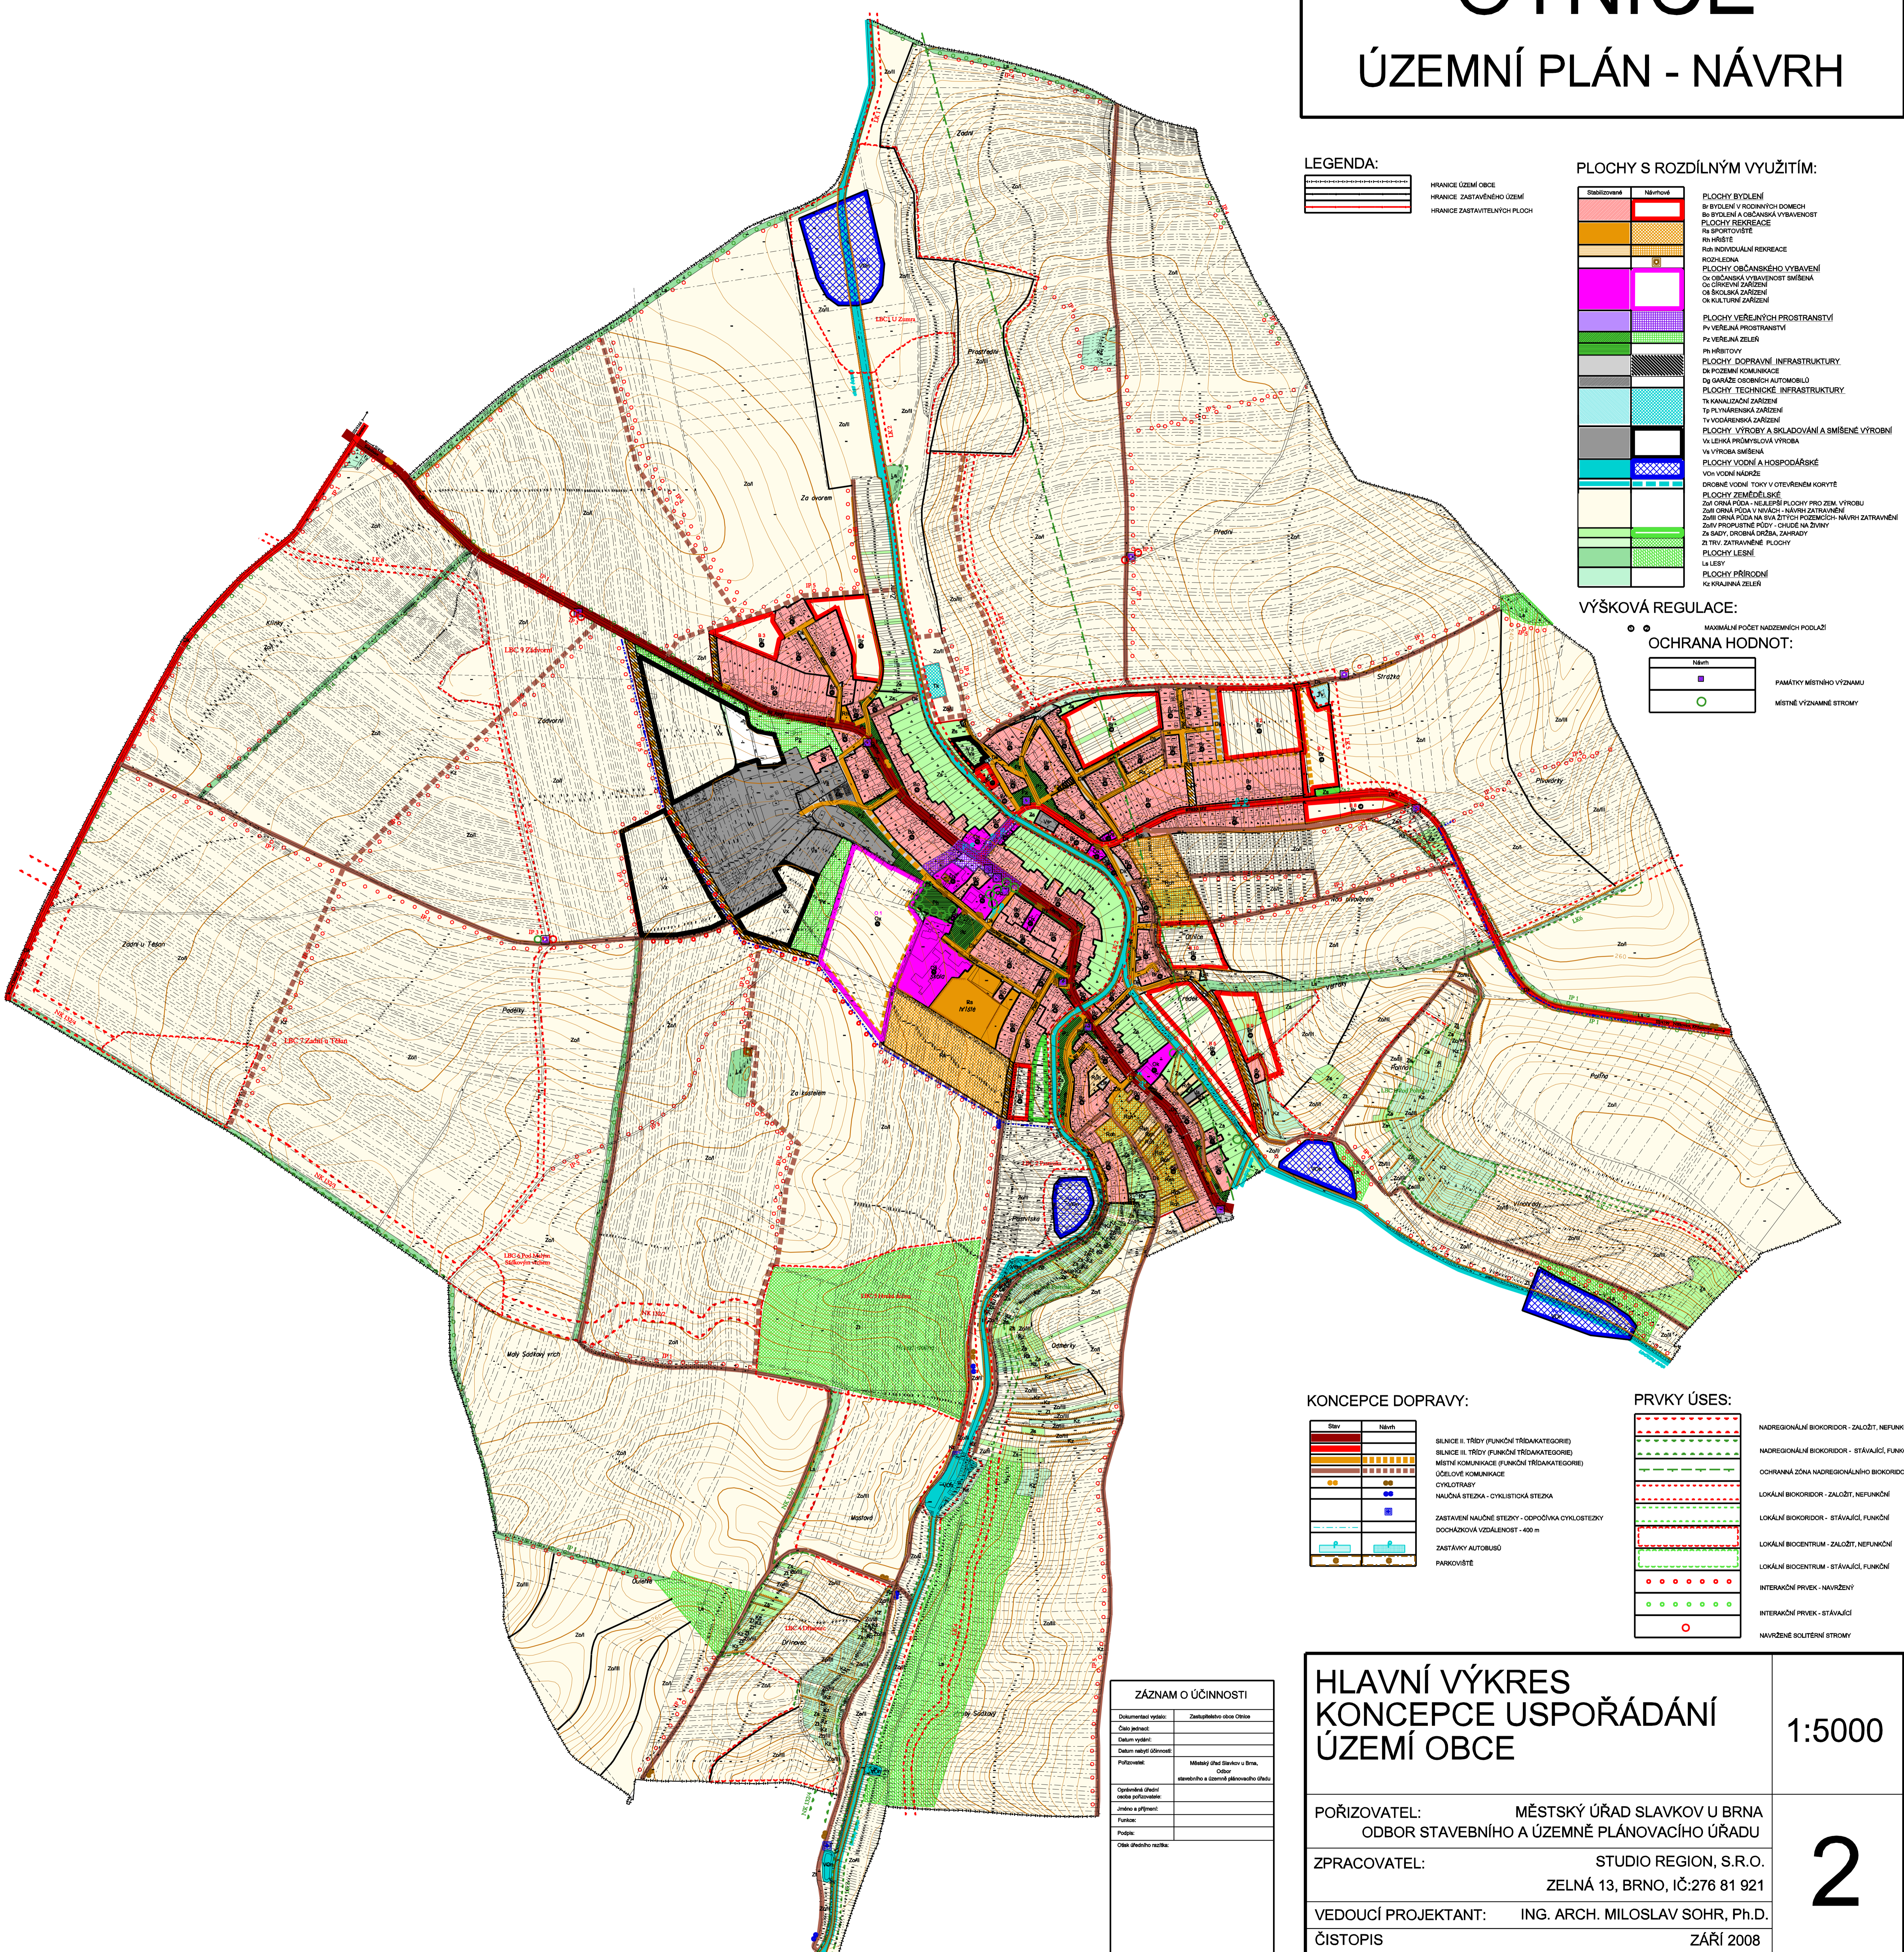

LEGENDA:

- HRANICE ÚZEMÍ OBCE
- HRANICE ZASTAVĚNÉHO ÚZEMÍ
- HRANICE ZASTAVITELNÝCH PLOCH

PLOCHY S ROZDÍLNÝM VYUŽITÍM:


- ### VÝŠKOVÁ REGULACE:
- MAXIMÁLNÍ POČET NADZEMNÍCH PODLAŽÍ
- ### OCHRANA HODNOT:
- PAMÁTKY MÍSTNÍHO VÝZNAMU
 - MÍSTNĚ VÝZNAMNÉ STROMY

KONCEPCE DOPRAVY:

Slav	Nevh	Popis
		MÍSTNÍ KOMUNIKACE (FUNKČNÍ TŘÍDAKATEGORIE)
		OSLOVĚNÉ KOMUNIKACE
		CYKLOTRASY NAUČNÁ STEZKA - CYKLISTICKÁ STEZKA
		ZASTAVĚNÉ NAUČNÉ STEZKY - OPOČINNÁ CYKLOTRASY DOOHAZOVÁ VZDÁLENOST: 400 m
		ZASTÁVKY AUTOBUSŮ
		PARKOVISTE

PRVKY ÚSES:

	NADREGIONÁLNÍ BIOKORIDOR - ZALŮŽÍ, NEFUNKČNÍ
	NADREGIONÁLNÍ BIOKORIDOR - STÁVAJÍCÍ, FUNKČNÍ
	OSLOVĚNÁ ZÓNA NADREGIONÁLNÍHO BIOKORIDORU
	LOKÁLNÍ BIOKORIDOR - ZALŮŽÍ, NEFUNKČNÍ
	LOKÁLNÍ BIOKORIDOR - STÁVAJÍCÍ, FUNKČNÍ
	LOKÁLNÍ BIOCENTRUM - ZALŮŽÍ, NEFUNKČNÍ
	LOKÁLNÍ BIOCENTRUM - STÁVAJÍCÍ, FUNKČNÍ
	INTERAKČNÍ PRVEK - NAVRŽENÝ
	INTERAKČNÍ PRVEK - STÁVAJÍCÍ
	NAVRŽENÉ SOLEVNÉ STROMY

ZÁZNAM O ÚČINNOSTI


HLAVNÍ VÝKRES KONCEPCE USPOŘADÁNÍ ÚZEMÍ OBCE

1:5000

POŘIZOVATEL:	MĚSTSKÝ ÚŘAD SLAVKOV U BRNA ODBOR STAVEBNÍHO A ÚZEMNĚ PLÁNOVACÍHO ÚŘADU
ZPRACOVATEL:	STUDIO REGION, S.R.O. ZELNÁ 13, BRNO, IČ:276 81 921
VEDOUCÍ PROJEKTANT:	ING. ARCH. MILOSLAV SOHR, Ph.D.
ČISTOPIS	ZÁŘÍ 2008

2