


# OTNICE

## ÚZEMNÍ PLÁN - NÁVRH

### LEGENDA:

	HRANICE ÚZEMÍ OBCE
	HRANICE ZASTAVĚNÉHO ÚZEMÍ
	HRANICE ZASTAVITELNÝCH PLOCH

Stav	Návrh	DOPRAVA:
		BLANICE II. TŘÍDY (FUNKČNÍ SKUPINKA KATEGORIE)
		BLANICE III. TŘÍDY (FUNKČNÍ SKUPINKA KATEGORIE)
		MÍSTNÍ KOMUNIKACE (FUNKČNÍ SKUPINA)
		ÚČELOVÉ KOMUNIKACE
		CYKLOTRASY
		NAULŇNÁ STEZKA - CYKLISTICKÁ STEZKA
		ZASTÁVKY AUTOBUSŮ
		DOCHÁZKOVÁ VZDÁLENOST - 400 m
		PARKOVIŠTĚ
		ZASTAVĚNÍ NAULŇNÉ STEZKY - OPODÍLNÁ CYKLOSTEZKY

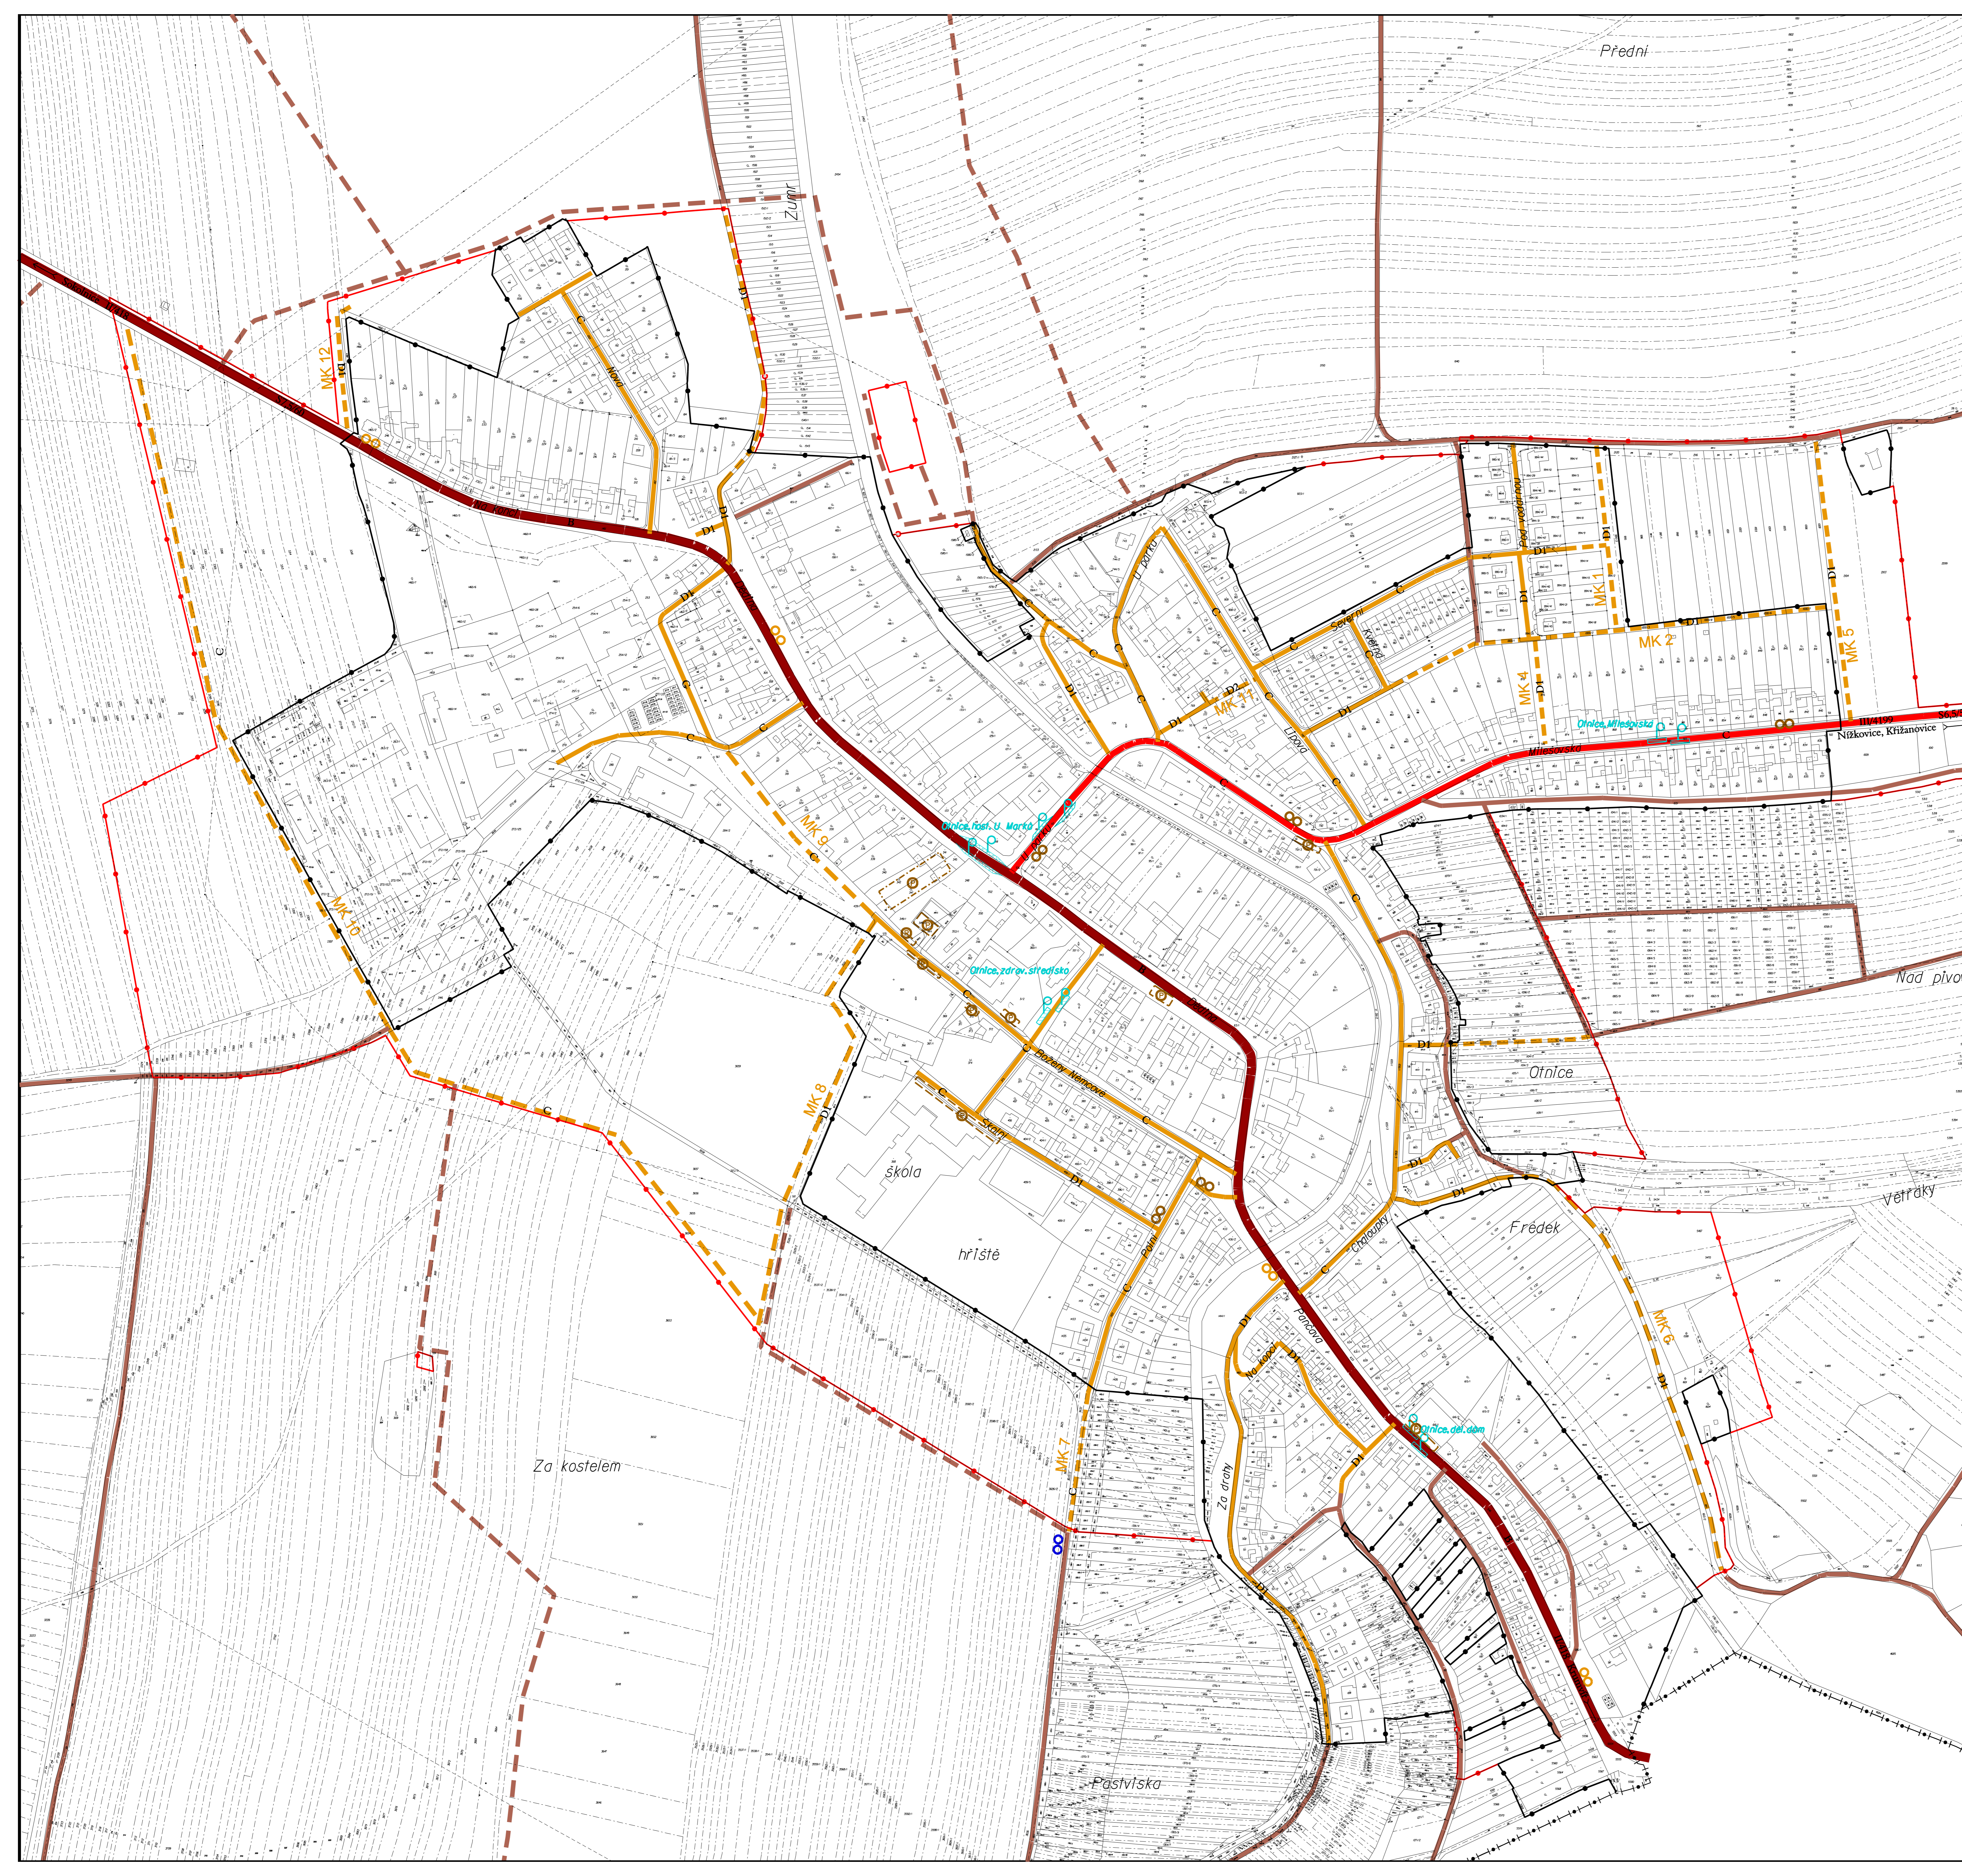

ZÁZNAM O ÚČINNOSTI	
Dokumentaci vyrobil:	Zastupitelstvo obce Otovice
Číslo jednací:	
Datum vydání:	
Datum nabytí účinnosti:	
Příjemce:	Město Otovice, Městský úřad Otovice
Opisovatel:	Opisovatel
Číslo a příjmení:	
Funkce:	
Podpis:	
Číslo úředního razítka:	

### HLAVNÍ VÝKRES KONCEPCE DOPRAVY

1:2000

POŘIZOVATEL: MĚSTSKÝ ÚŘAD SLAVKOV U BRNA  
ODBOR STAVEBNÍHO A ÚZEMNĚ PLÁNOVACÍHO ÚŘADU

ZPRACOVATEL: STUDIO REGION, S.R.O.  
ZELNÁ 13, BRNO, IČ:276 81 921

VEDOUČÍ PROJEKTANT: ING. ARCH. MILOSLAV SOHR, Ph.D.  
ČISTOPIS

3

ZÁŘÍ 2008