OTNICE

ÚZEMNÍ PLÁN - NÁVRH

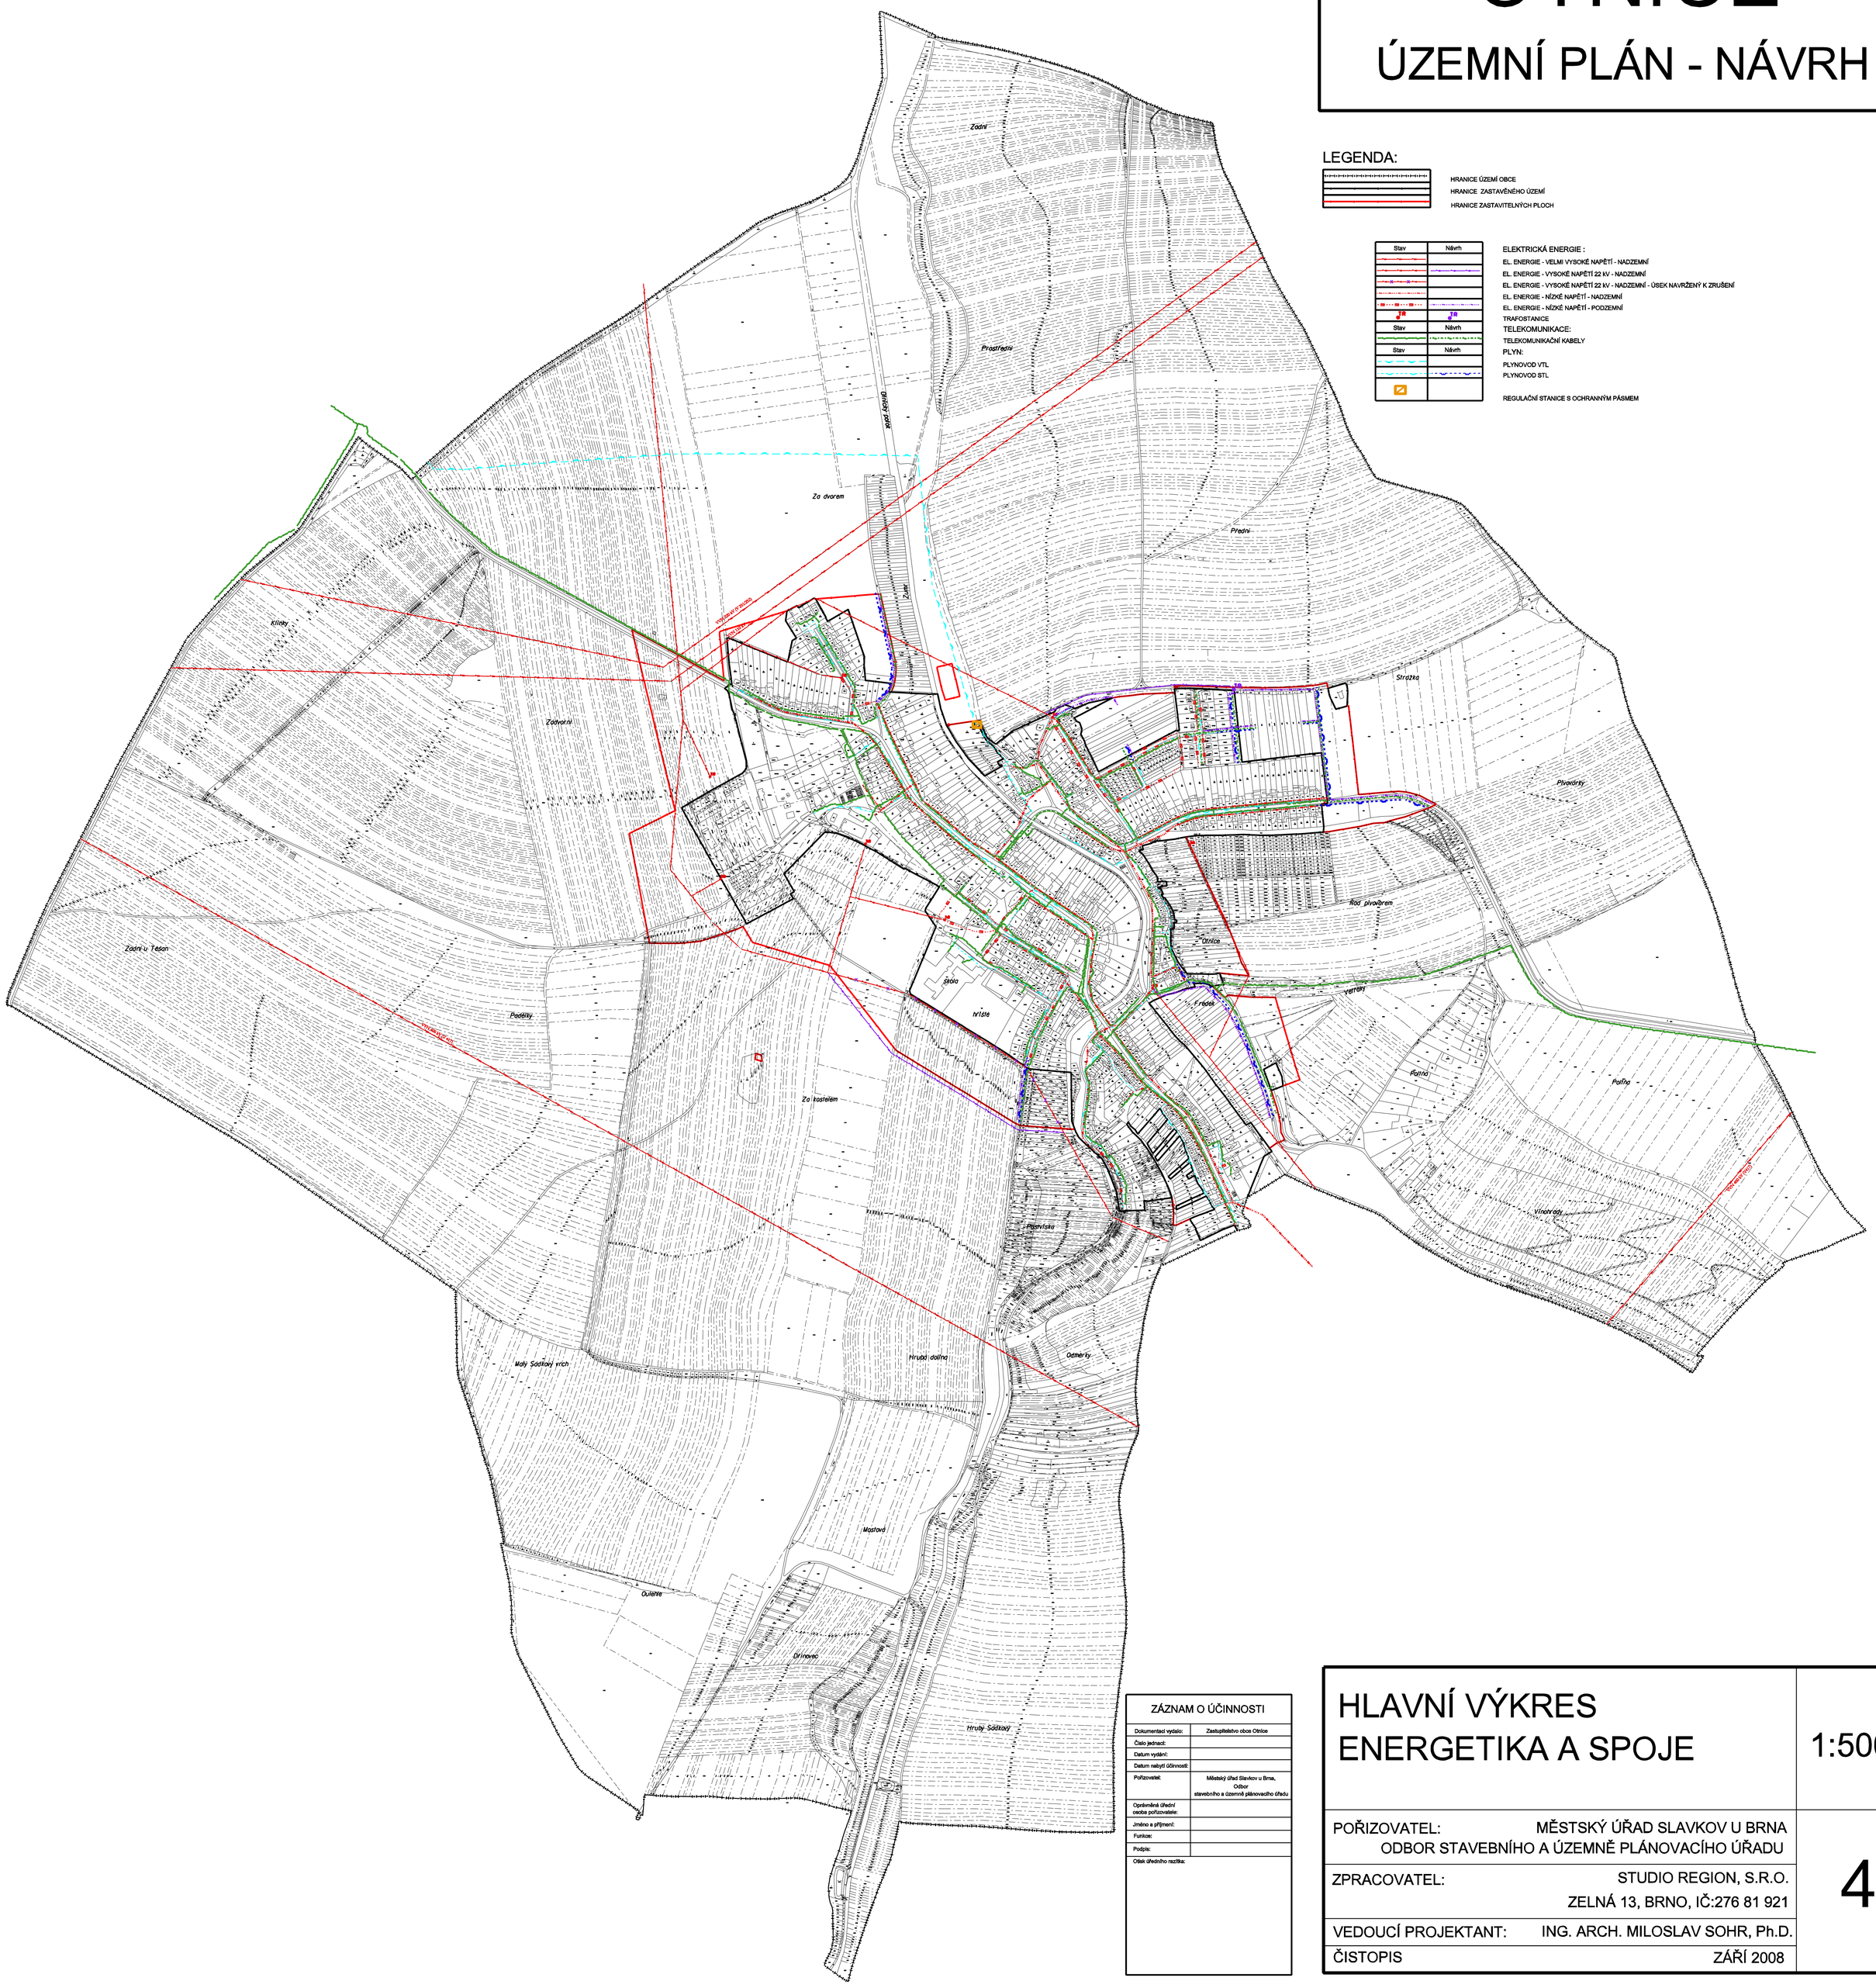

LEGENDA:

HRANICE ÚZEMÍ OBCE
HRANICE ZASTAVĚNÉHO ÚZEMÍ
HRANICE ZASTAVITELNÝCH PLOCH

Stav	Návrh
TR	TR

ELEKTRICKÁ ENERGIE :
EL. ENERGIE - VELMI VYSOKÉ NAPĚTÍ - NADZEMNÍ
EL. ENERGIE - VYSOKÉ NAPĚTÍ 22 kV - NADZEMNÍ
EL. ENERGIE - VYSOKÉ NAPĚTÍ 22 kV - NADZEMNÍ - ÚSEK NAVRŽENÝ K ZRUŠENÍ
EL. ENERGIE - NÍZKÉ NAPĚTÍ - NADZEMNÍ
EL. ENERGIE - NÍZKÉ NAPĚTÍ - PODZEMNÍ
TRAFOSTANICE

Stav	Návrh

TELEKOMUNIKACE:
TELEKOMUNIKAČNÍ KABELY

Stav	Návrh

PLYN:
PLYNOVOD VTL
PLYNOVOD STL

REGULAČNÍ STANICE S OCHRANNÝM PÁSMEM

ZÁZNAM O ÚČINNOSTI	
Dokumentaci vydalo:	Zastupitelstvo obce Otnice
Číslo jednací:	
Datum vydání:	
Datum nabytí účinnosti:	
Pořizovatel:	Městský úřad Slavkov u Brna, Odbor stavebního a územně plánovacího úřadu
Oprávněná úřední osoba pořizovatele:	
Jméno a příjmení:	
Funkce:	
Podpis:	
Otisk úředního razítka:	

HLAVNÍ VÝKRES ENERGETIKA A SPOJE

1:5000

POŘIZOVATEL: MĚSTSKÝ ÚŘAD SLAVKOV U BRNA
ODBOR STAVEBNÍHO A ÚZEMNĚ PLÁNOVACÍHO ÚŘADU

ZPRACOVATEL: STUDIO REGION, S.R.O.
ZELNÁ 13, BRNO, IČ:276 81 921

VEDOUCÍ PROJEKTANT: ING. ARCH. MILOSLAV SOHR, Ph.D.

ČISTOPIS ZÁŘÍ 2008

4