


OTNICE

ÚZEMNÍ PLÁN - NÁVRH

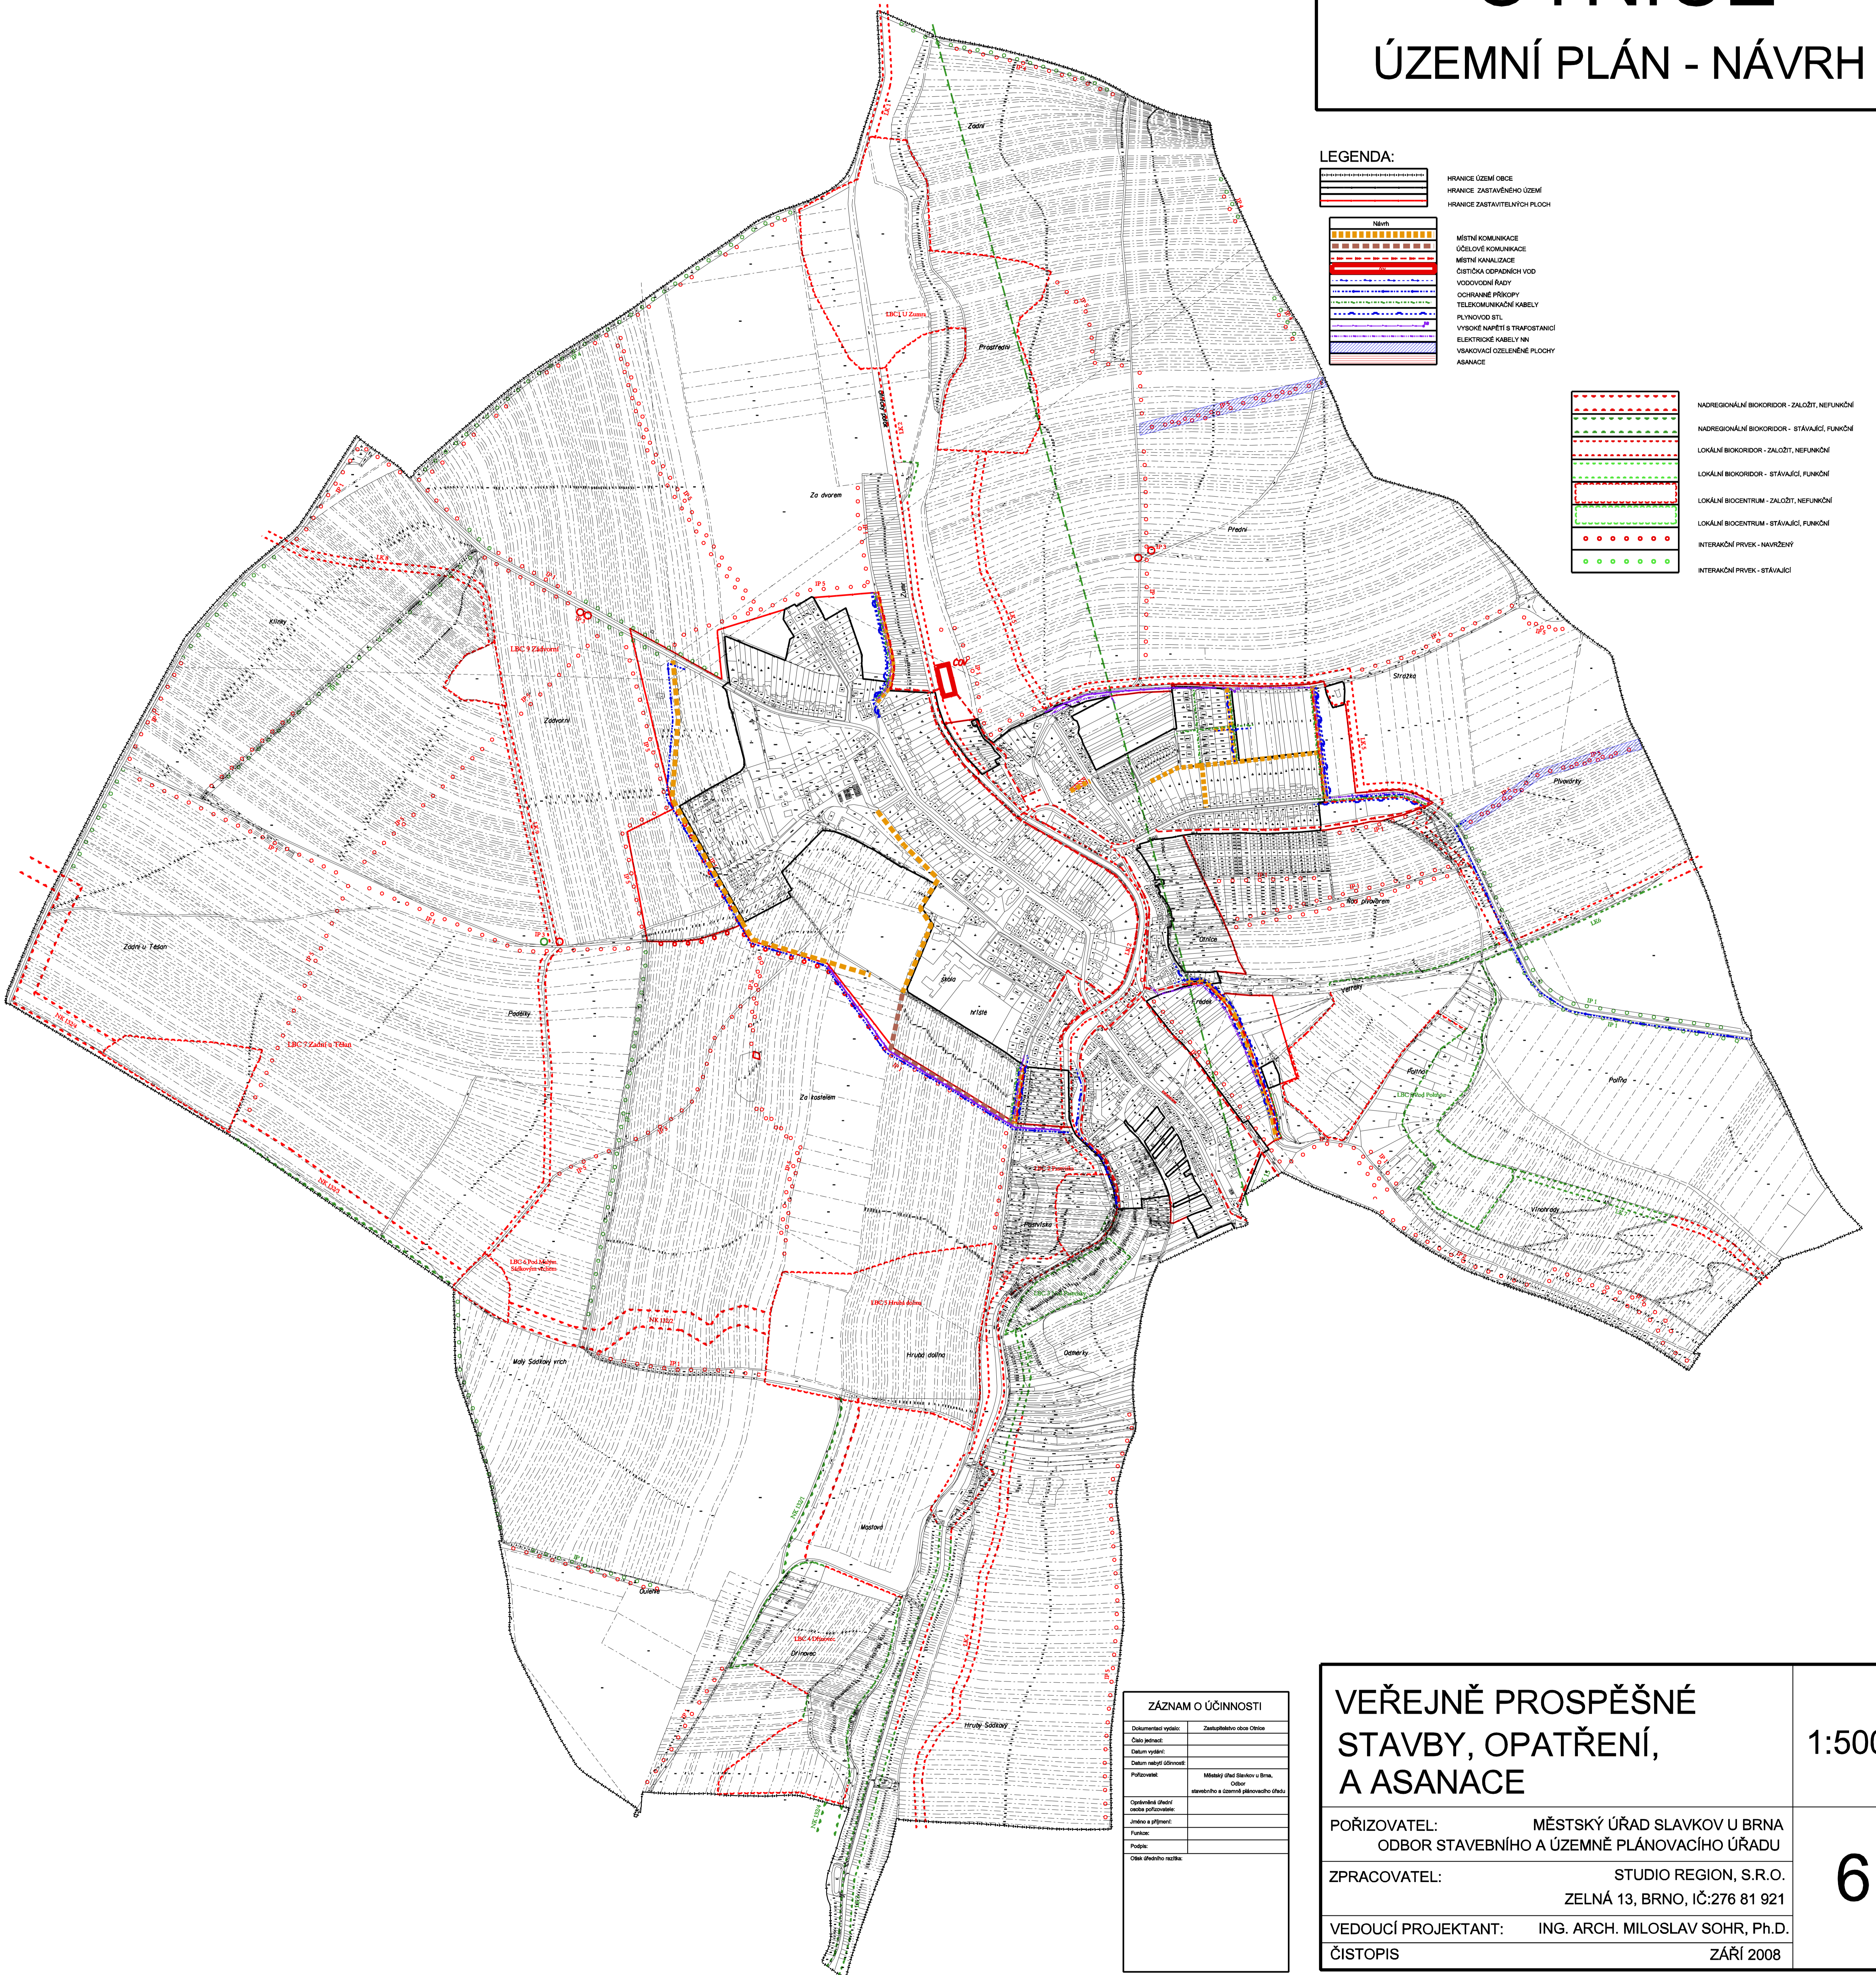

LEGENDA:

	HRANICE ÚZEMÍ OBCE
	HRANICE ZASTAVĚNÉHO ÚZEMÍ
	HRANICE ZASTAVITELNYCH PLOCH
	MÍSTNÍ KOMUNIKACE
	ÚČELOVÉ KOMUNIKACE
	MĚSTNÍ KANALIZACE
	ÚSTŘEŽNÁ ÚPRAVNÁ VODA
	VOZCOVNÉ ŘÁDKY
	OCHRANNÉ PRÍKOPY
	TELEKOMUNIKAČNÍ KABELY
	PLÝVADIS BIL.
	VYSOKÉ NAPĚTÍ S TRAFOPŘEMĚNÍ
	ELEKTROCKÉ KABELY 10 kV
	VYKOVACÍ OZELIENÉ PLOCHY
	ASANACE

	NADREGIONÁLNÍ BIKORIDOR - ZALŮŽÍ, NEFUNKČNÍ
	NADREGIONÁLNÍ BIKORIDOR - STAVAJÍCÍ, FUNKČNÍ
	LOKÁLNÍ BIKORIDOR - ZALŮŽÍ, NEFUNKČNÍ
	LOKÁLNÍ BIKORIDOR - STAVAJÍCÍ, FUNKČNÍ
	LOKÁLNÍ BIOCENTRUM - ZALŮŽÍ, NEFUNKČNÍ
	LOKÁLNÍ BIOCENTRUM - STAVAJÍCÍ, FUNKČNÍ
	INTERAKČNÍ PRVEK - NAVRŽENÝ
	INTERAKČNÍ PRVEK - STAVAJÍCÍ

ZÁZNAM O ÚČINNOSTI	
Dokumentace vypracoval:	Zastupitelstvo obce Ottnice
Objednatel:	
Datum vydání:	
Datum revidy účinnosti:	
Příjemce:	Městský úřad Slavkov u Brna, odbor územního a územně plánovacího úřadu
Opisovákná část:	
Účinnost od:	
Účinnost do:	
Průběh:	
Číslo územního řízení:	

VEŘEJNĚ PROSPĚŠNÉ STAVBY, OPATŘENÍ, A ASANACE	1:5000
POŘIZOVATEL: MĚSTSKÝ ÚŘAD SLAVKOV U BRNA ODBOR STAVEBNÍHO A ÚZEMNĚ PLÁNOVACÍHO ÚŘADU	6
ZPRACOVATEL: STUDIO REGION, S.R.O. ZELNÁ 13, BRNO, IČ:276 81 921	
VEDOUCÍ PROJEKTANT: ING. ARCH. MILOSLAV SOHR, Ph.D.	
ČISTOPIS	
	ZÁŘÍ 2008