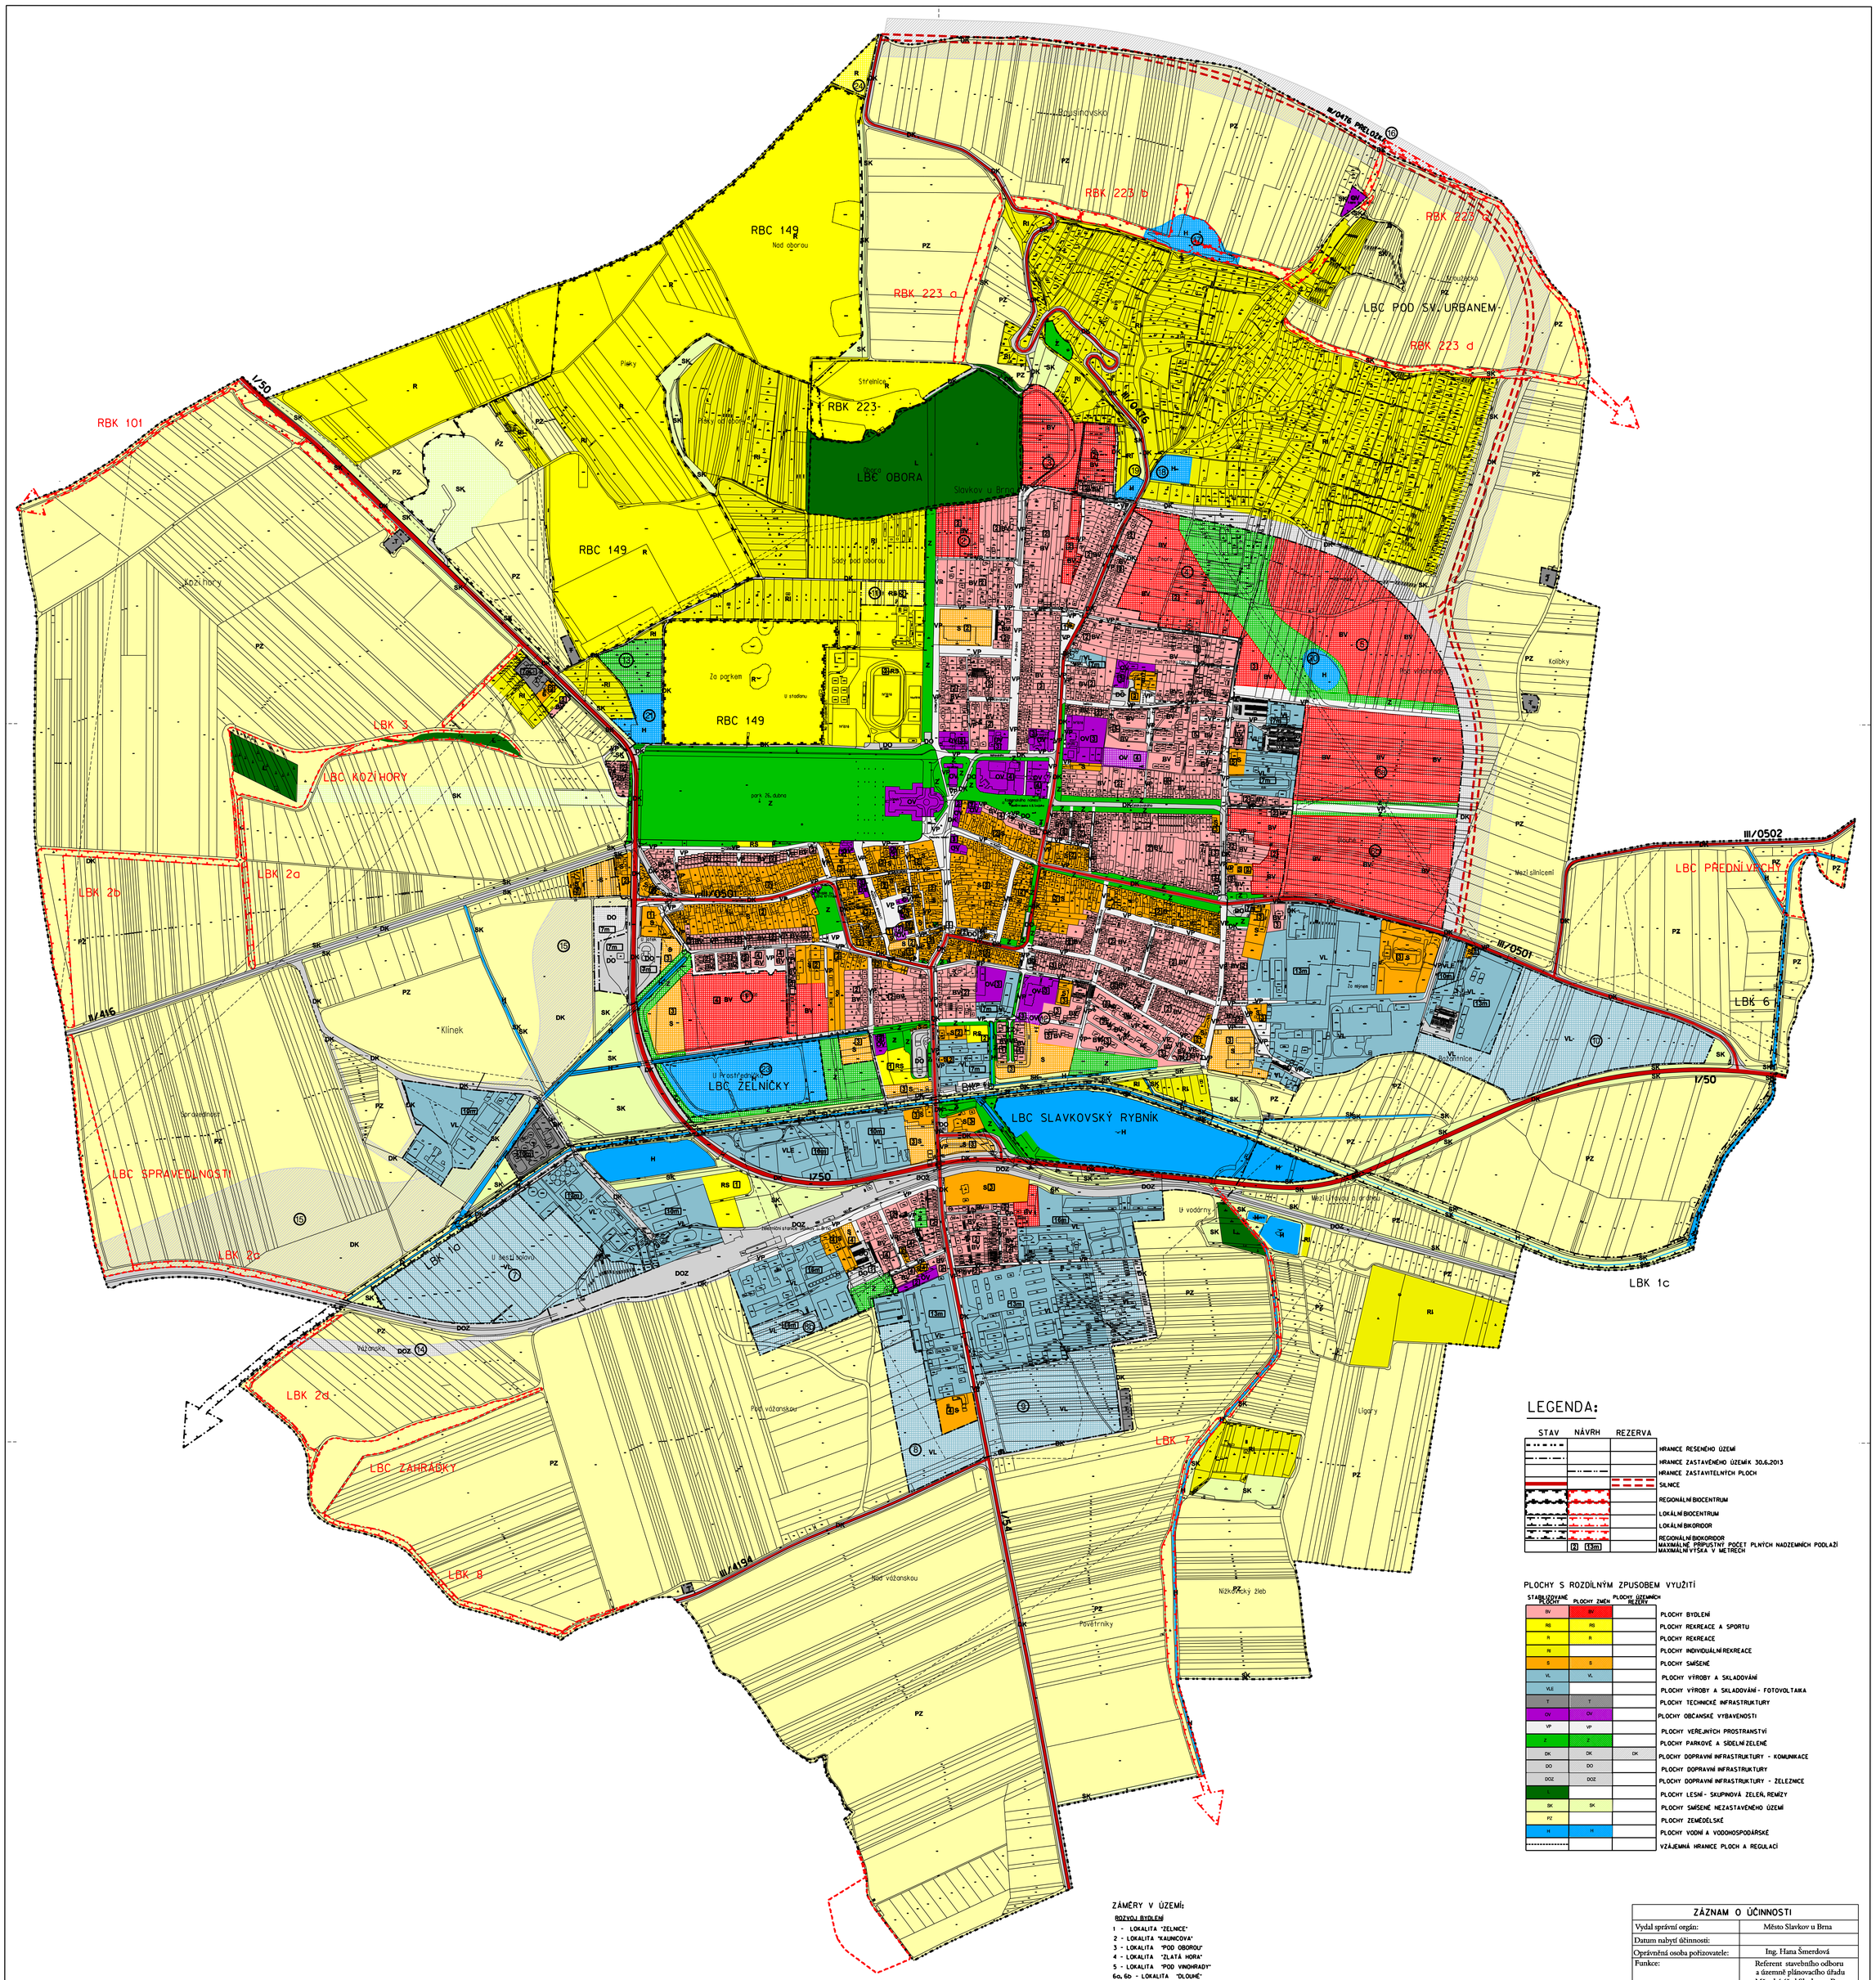

LEGENDA:

STAV	NÁVRH	REZERVA	
			HRANICE ŘEŠENÉHO ÚZEMÍ
			HRANICE ZASTAVĚNÉHO ÚZEMÍ K 30.6.2013
			HRANICE ZASTAVITELNÝCH PLOCH
			SILNICE
			REGIONÁLNÍ BIOCENTRUM
			LOKÁLNÍ BIOCENTRUM
			LOKÁLNÍ BIOKORIDOR
			REGIONÁLNÍ BIOKORIDOR
	(2)	(13m)	MAXIMÁLNĚ PŘÍPUSTNÝ POČET PLNÝCH NADZEMNÍCH PODLAŽÍ MAXIMÁLNÍ VÝŠKA V METRECH

PLOCHY S ROZDÍLNÝM ZPUSOBEM VYUŽITÍ

STABILIZOVANÉ PLOCHY	PLOCHY ZMĚN	PLOCHY ÚZEMNÍCH REZERV	
BV	BV		PLOCHY BYDLENÍ
RS	RS		PLOCHY REKREACE A SPORTU
R	R		PLOCHY REKREACE
RI			PLOCHY INDIVIDUÁLNÍ REKREACE
S	S		PLOCHY SMÍŠENÉ
VL	VL		PLOCHY VÝROBY A SKLADOVÁNÍ
VLE			PLOCHY VÝROBY A SKLADOVÁNÍ - FOTOVOLTAIKA
T	T		PLOCHY TECHNICKÉ INFRASTRUKTURY
OV	OV		PLOCHY OBČANSKÉ VYBAVENOSTI
VP	VP		PLOCHY VEŘEJNÝCH PROSTRANSTVÍ
Z	Z		PLOCHY PARKOVÉ A SÍDELNÍ ZELENĚ
DK	DK	DK	PLOCHY DOPRAVNÍ INFRASTRUKTURY - KOMUNIKACE
DO	DO		PLOCHY DOPRAVNÍ INFRASTRUKTURY
DOZ	DOZ		PLOCHY DOPRAVNÍ INFRASTRUKTURY - ŽELEZNICE
L			PLOCHY LESNÍ - SKUPINOVÁ ZELEŇ, REMÍZY
SK	SK		PLOCHY SMÍŠENÉ NEZASTAVĚNÉHO ÚZEMÍ
PZ			PLOCHY ZEMĚDĚLSKÉ
H	H		PLOCHY VODNÍ A VODOHOSPODÁŘSKÉ
			VZÁJEMNÁ HRANICE PLOCH A REGULACÍ

ZÁMĚRY V ÚZEMÍ:

ROZVOJ BYDLENÍ
1 - LOKALITA "ŽELNICE"
2 - LOKALITA "KAUNICOVA"
3 - LOKALITA "POD OBOROU"
4 - LOKALITA "ZLATÁ HORA"
5 - LOKALITA "POD VINOHRADY"
6a, 6b - LOKALITA "DLOUHÉ"
ROZVOJ VÝROBY A SKLADOVÁNÍ
7 - ROZVOJOVÁ ZÓNA ZÁPAD
8, 8b - ROZVOJOVÁ ZÓNA JIH I.
9 - ROZVOJOVÁ ZÓNA JIH II.
10 - ROZVOJOVÁ ZÓNA VÝCHOD
ROZVOJ VEŘEJNÉ VYBAVENOSTI A INFRASTRUKTURY
11 - ROZŠÍŘENÍ KOUPALIŠTĚ
12 - ROZŠÍŘENÍ DPS
13 - NOVÝ HŘBITOV
14 - KŘENOVICKÁ ŽELEZNIČNÍ SPOJKA
15 - REZERVA (KORIDOR) PRO PŘELOŽKU SILNICE II/416
16 - REZERVA (KORIDOR) PRO PŘELOŽKU SILNICE III/0476 - PŘESUN MIMO OBYTNÉ ÚZEMÍ
17,18,19,20,21 - POLDRY A PRVKY OCHRANY PŘED PŘÍVALOVÝMI VODAMI
23 - VODNÍ NÁDRŽ PROSTŘEDNÍČEK
24 - ROZHLEDNA

ZÁZNAM O ÚČINNOSTI	
Vydal správní orgán:	Město Slavkov u Brna
Datum nabytí účinnosti:	
Oprávněná osoba pořizovatele:	Ing. Hana Šmerdová
Funkce:	Referent stavebního odboru a územně plánovacího úřadu Městský úřad Slavkov u Brna
Podpis:	
Otisk úředního razítka:	

PROJEKT ZPRACOVÁN ZA FINANČNÍ ÚČASTI EVROPSKÉ UNIE A EVROPSKÉHO FONDU PRO REGIONÁLNÍ ROZVOJ

INTEGROVANÝ OPERAČNÍ PROGRAM

EVROPSKÁ UNIE
EVROPSKÝ FOND PRO REGIONÁLNÍ ROZVOJ
ŠANCE PRO VÁŠ ROZVOJ

MINISTERSTVO PRO MÍSTNÍ ROZVOJ

ČÍSLO VÝKRESU: I.2

Kraj : JIHOMORAVSKÝ
Obec, katastrální území : SLAVKOV U BRNA
Pořizovatel : MĚSTSKÝ ÚŘAD SLAVKOV U BRNA
Akce : ÚZEMNÍ PLÁN SLAVKOV U BRNA
Výkres : HLAVNÍ VÝKRES

zpracovatel: MENCL, projektová a poradenská kancelář, Kaštanová 45, 62000 Brno, CZ 665 87 280
zodpovědný projektant: Ing.arch. Vojtěch Mencl
projektant profese: Ing. Yvona Lacinová

Číslo zakázky: 09 -13
Datum: LISTOPAD 2013
Měřítko: 1:5 000