


LEGENDA:

	HRANICE ÚZEMÍ OBCE
	HRANICE ZASTAVĚNÉHO ÚZEMÍ OBCE
	HRANICE ZASTAVĚLÝCH PLOCH
	HRANICE PLOCH ZMĚN V KRAJINĚ

HRANICE ÚZEMÍ OBCE
 HRANICE ZASTAVĚNÉHO ÚZEMÍ OBCE
 HRANICE ZASTAVĚLÝCH PLOCH
 HRANICE PLOCH ZMĚN V KRAJINĚ

Stav	Návrh

ELEKTRICKÁ ENERGIE :
 VEDENI VELMI VYSOKÉHO NAPĚTÍ
 TEE25 - KORIDOR PRO REKONSTRUKCI A ZDVOJENÍ VELMI VYSOKÉHO NAPĚTÍ VVN 110 kV
 TEE27 - KORIDOR PRO REKONSTRUKCI A ZDVOJENÍ ELEKTRICKÉHO VEDENÍ ZVN 400 kV
 VEDENI VYSOKÉHO NAPĚTÍ 22 kV
 TRAFOSTANICE
 TELEKOMUNIKACE:
 TELEKOMUNIKAČNÍ KABELY
 RR PAPRSKY
 PLYN:
 PLYNOVOD STL

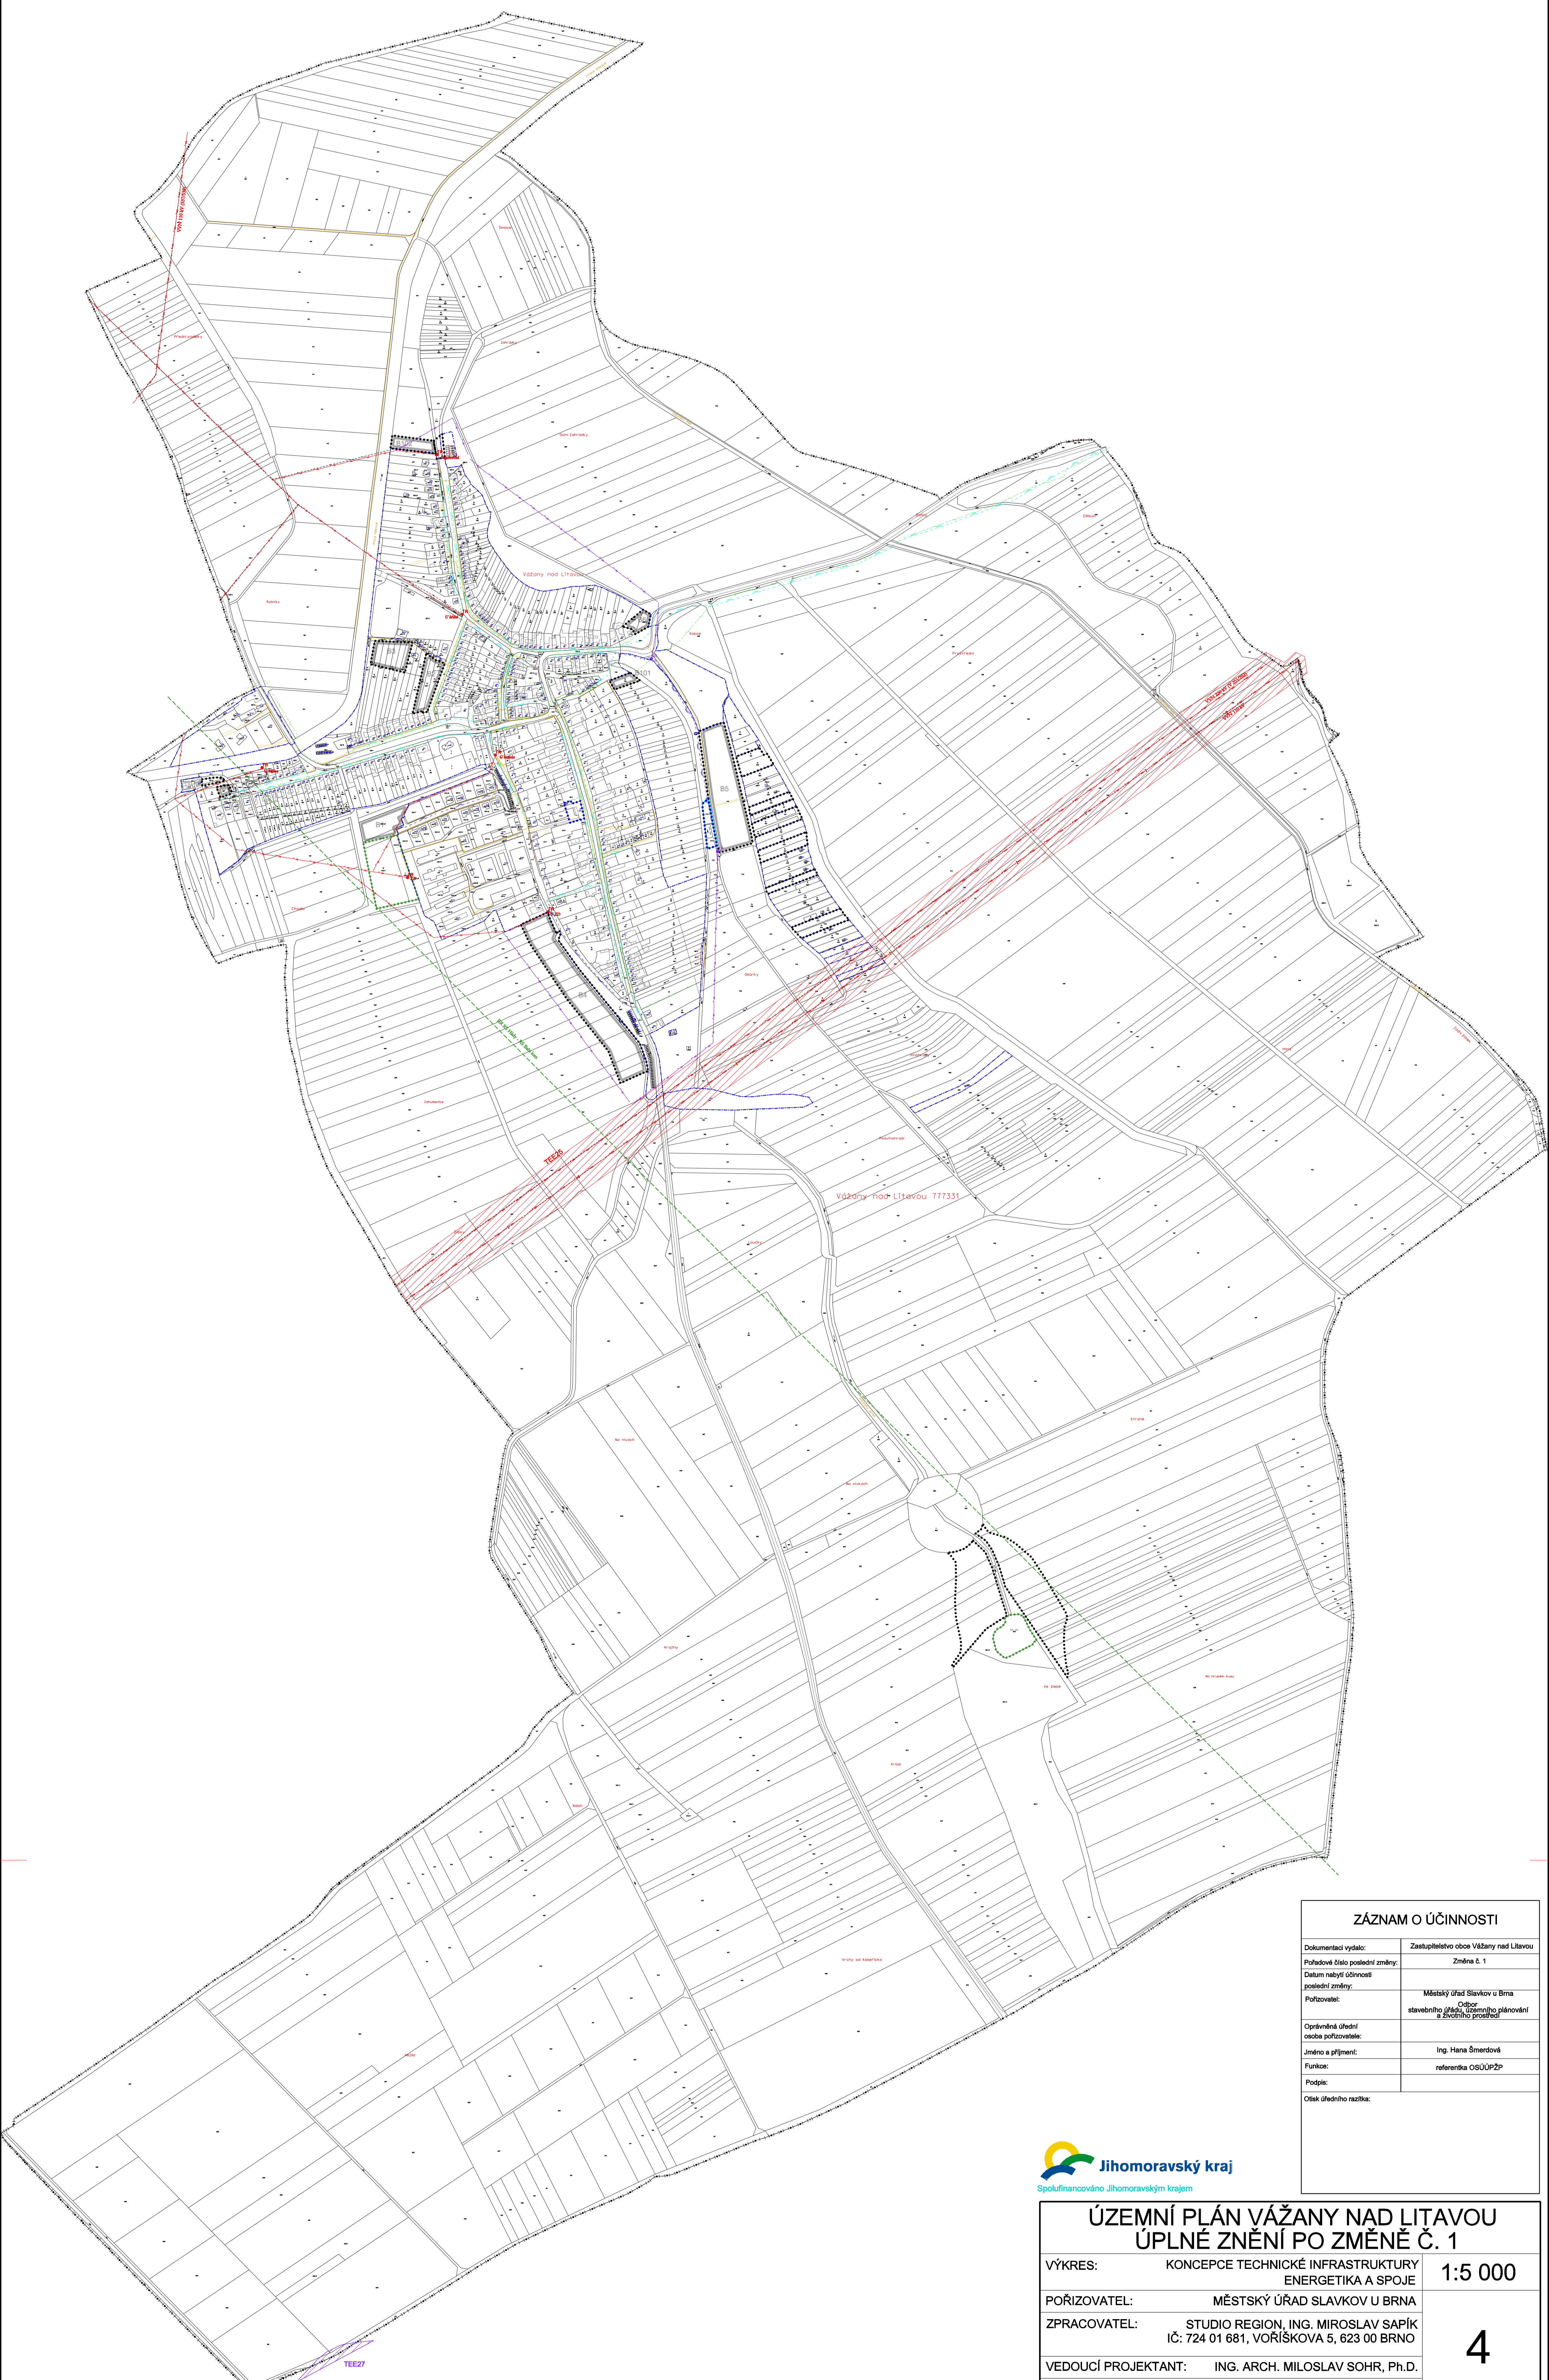

ZÁZNAM O ÚČINNOSTI

Dokumentaci vydalo:	Zastupitelstvo obce Vážany nad Litavou
Pořadové číslo poslední změny:	Změna č. 1
Datum nabytí účinnosti poslední změny:	
Pořizovatel:	Městský úřad Slavkov u Brna Obor stavebního úřadu, územního plánování a životního prostředí
Opisovatel úřední osoba pořizovatele:	
Jméno a příjmení:	Ing. Hana Šmerdová
Funkce:	referentka OSÚÚPZP
Podpis:	
Oslovení úředního razítka:	



**ÚZEMNÍ PLÁN VÁŽANY NAD LITAVOU
 ÚPLNÉ ZNĚNÍ PO ZMĚNĚ Č. 1**

VÝKRES:	KONCEPCE TECHNICKÉ INFRASTRUKTURY ENERGETIKA A SPOJE	1:5 000
POŘIZOVATEL:	MĚSTSKÝ ÚŘAD SLAVKOV U BRNA	
ZPRACOVATEL:	STUDIO REGION, ING. MIROSLAV SAPÍK IČ: 724 01 681, VOŘIŠKOVA 5, 623 00 BRNO	
VEDOUČÍ PROJEKTANT:	ING. ARCH. MILOSLAV SOHR, Ph.D.	
DATUM:	SRPEN 2022	