

HOLUBICE

ÚZEMNÍ PLÁN OBCE

ZMĚNA Č. 1

LEGENDA SCHVÁLENÉHO ÚPO HOLUBICE
viz VÝKRES Č. 1A

LEGENDA PRO ZMĚNU Č. 1

1.01 IDENTIFIKAČNÍ ČÍSLO DÍLČÍ ZMĚNY

FUNKČNÍ VYUŽITÍ

OK PLOCHY PRO OBČANSKOU VYBAVENOST
zařízení komerční

VÝSTUPNÍ LIMITY


limity využití území navržené a schválené při pořizování změny č. 1

limitní hranice negativního vlivu zemědělského areálu
 plocha pro dopravu (modernizace železnice)


OBSLUHA ÚZEMÍ

účelová komunikace

jevy ke zrušení

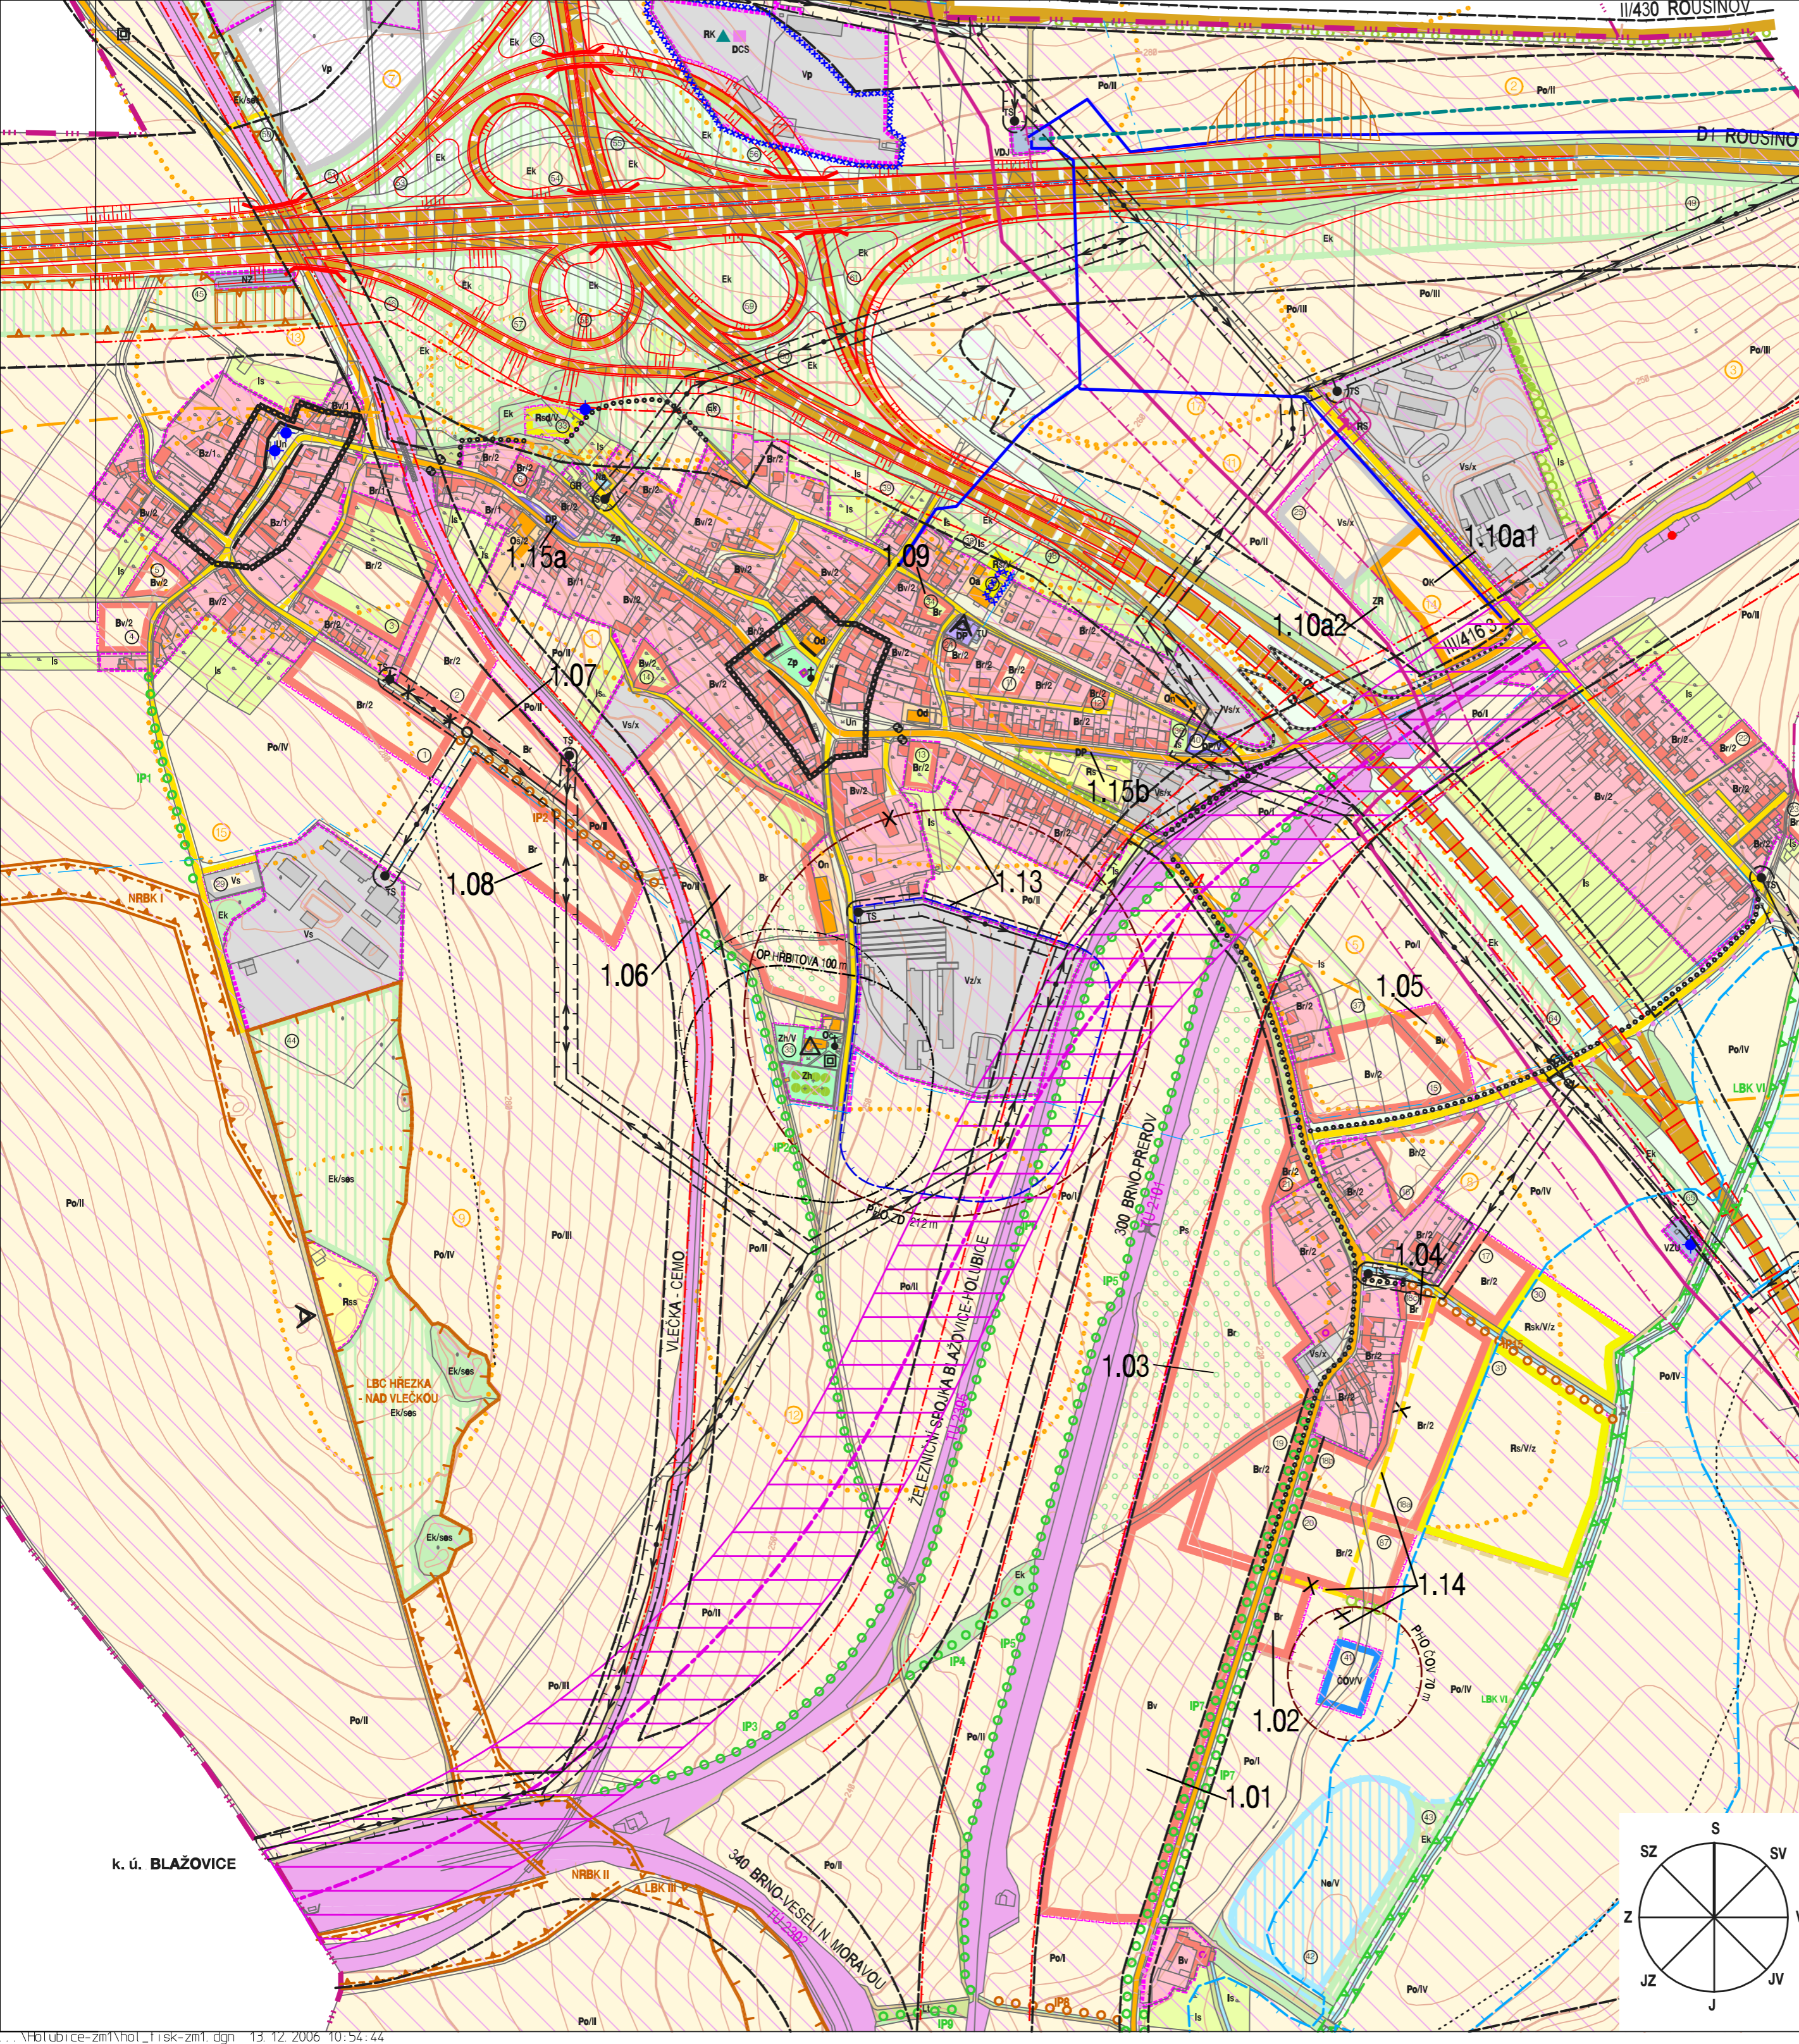

SCHVALOVACÍ DOLOŽKA		
Schvalující orgán:	Zastupitelstvo obce Holubice	
Schvalovací dokument:	Usnesení zastupitelstva č.	
Datum schválení:		
Pořizovatel:	Městský úřad Slavkov odbor životního prostředí	razítko:
Jméno a příjmení:	Ing. Miroslav Zavadil	
Funkce:	vedoucí odboru životního prostředí	
Podpis:		
Nadřízený orgán územního plánování:	Krajský úřad Jihomoravského kraje odbor územního plánování a stavebního řádu	
Datum a číslo jednací stanoviska k ÚPD:		
Zhotovitel:	Urbanistické středisko Brno, spol. s r.o.	razítko:
Jméno a příjmení:	Ing. arch. Ivana Golešová	
Funkce:	hlavní projektant	
Podpis:		
Územní plán obce Holubice byl schválen 25. 7. 2003 usnesením zastupitelstva č. 1/2003		

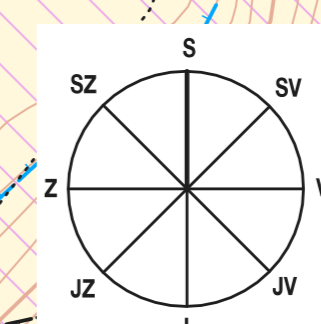

NÁVRH VYUŽITÍ ÚZEMÍ SÍDLA A KRAJINY - HLAVNÍ VÝKRES 1

EVIDENČNÍ ČÍSLO : 26 - 001 - 076 MĚŘÍTKO : 1 : 5 000

ZHOTOVITEL : URBANISTICKÉ STŘEDISKO BRNO, SPOL. S R. O.
PROJEKTANTI : ING. ARCH. I. GOLEŠOVÁ, ING. B. JEŽKOVÁ,
ING. P. VESELÝ, MGR. M. NOVOTNÝ, ING. S. MATULOVÁ

POŘIZOVATEL : OBECNÍ ÚŘAD HOLUBICE PROSINEC 2006