

HOLUBICE

ÚZEMNÍ PLÁN OBCE



ZMĚNA Č. 1

LEGENDA SCHVÁLENÉHO ÚPO HOLUBICE

| STAV | NÁVRH | |
|------|-------|----------------------------------------------------------|
| | ○ | identifikační číslo lokality |
| | ▭ | zastavěné, zastavitelné území |
| | ▭ | hranice katastrálního území obce |
| | ▭ | hranice okresu |
| | ▭ | hranice současně zastavěného a zastavitelného území |
| | ▭ | železnice, vlečka - stav, vysokorychlostní trať - výhled |
| | ▭ | dálnice |
| | ▭ | silnice I. třídy, komunikace s funkcí dopravní |
| | ▭ | silnice II. třídy, komunik. s funkcí dopravně obslužnou |
| | ▭ | silnice III. třídy, komunikace s funkcí obslužnou |
| | ▭ | ostatní místní komunikace |
| | ▭ | účelové komunikace |
| | ▭ | mosty |
| | ▭ | zastávky autobusu |
| | ▭ | izochrona dostupnosti 500 metrů |
| | ▭ | ochranné pásmo silnice, železnice |
| | ▭ | izofona hluku 50 dB (A) - noc |
| | ▭ | železniční stanice |
| | ▭ | řadové garáže |
| | ▭ | parkoviště |
| | ▭ | cykloturistické trasy |
| | ▭ | katégorie, funkční zatřídění |
| | ▭ | hlavní pěší trasy a propojení |
| | ▭ | rozhledový trojúhelník |
| | ▭ | čerpací stanice plynu |
| | ▭ | ochranné pásmo letiště |

LEGENDA PRO ZMĚNU Č. 1

| | |
|------|---------------------------------------------------------------------------|
| 1.01 | IDENTIFIKAČNÍ ČÍSLO DÍLČÍ ZMĚNY |
| ▭ | plocha pro dopravu + osa (modernizace trati ČD Brno - Přerov v síťce OPŽ) |
| ▭ | účelová komunikace |
| ✕ | jevy ke zrušení |

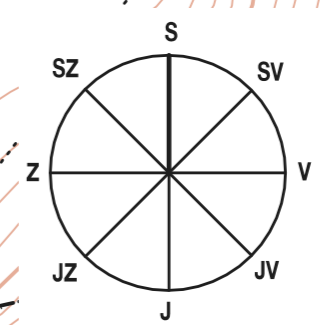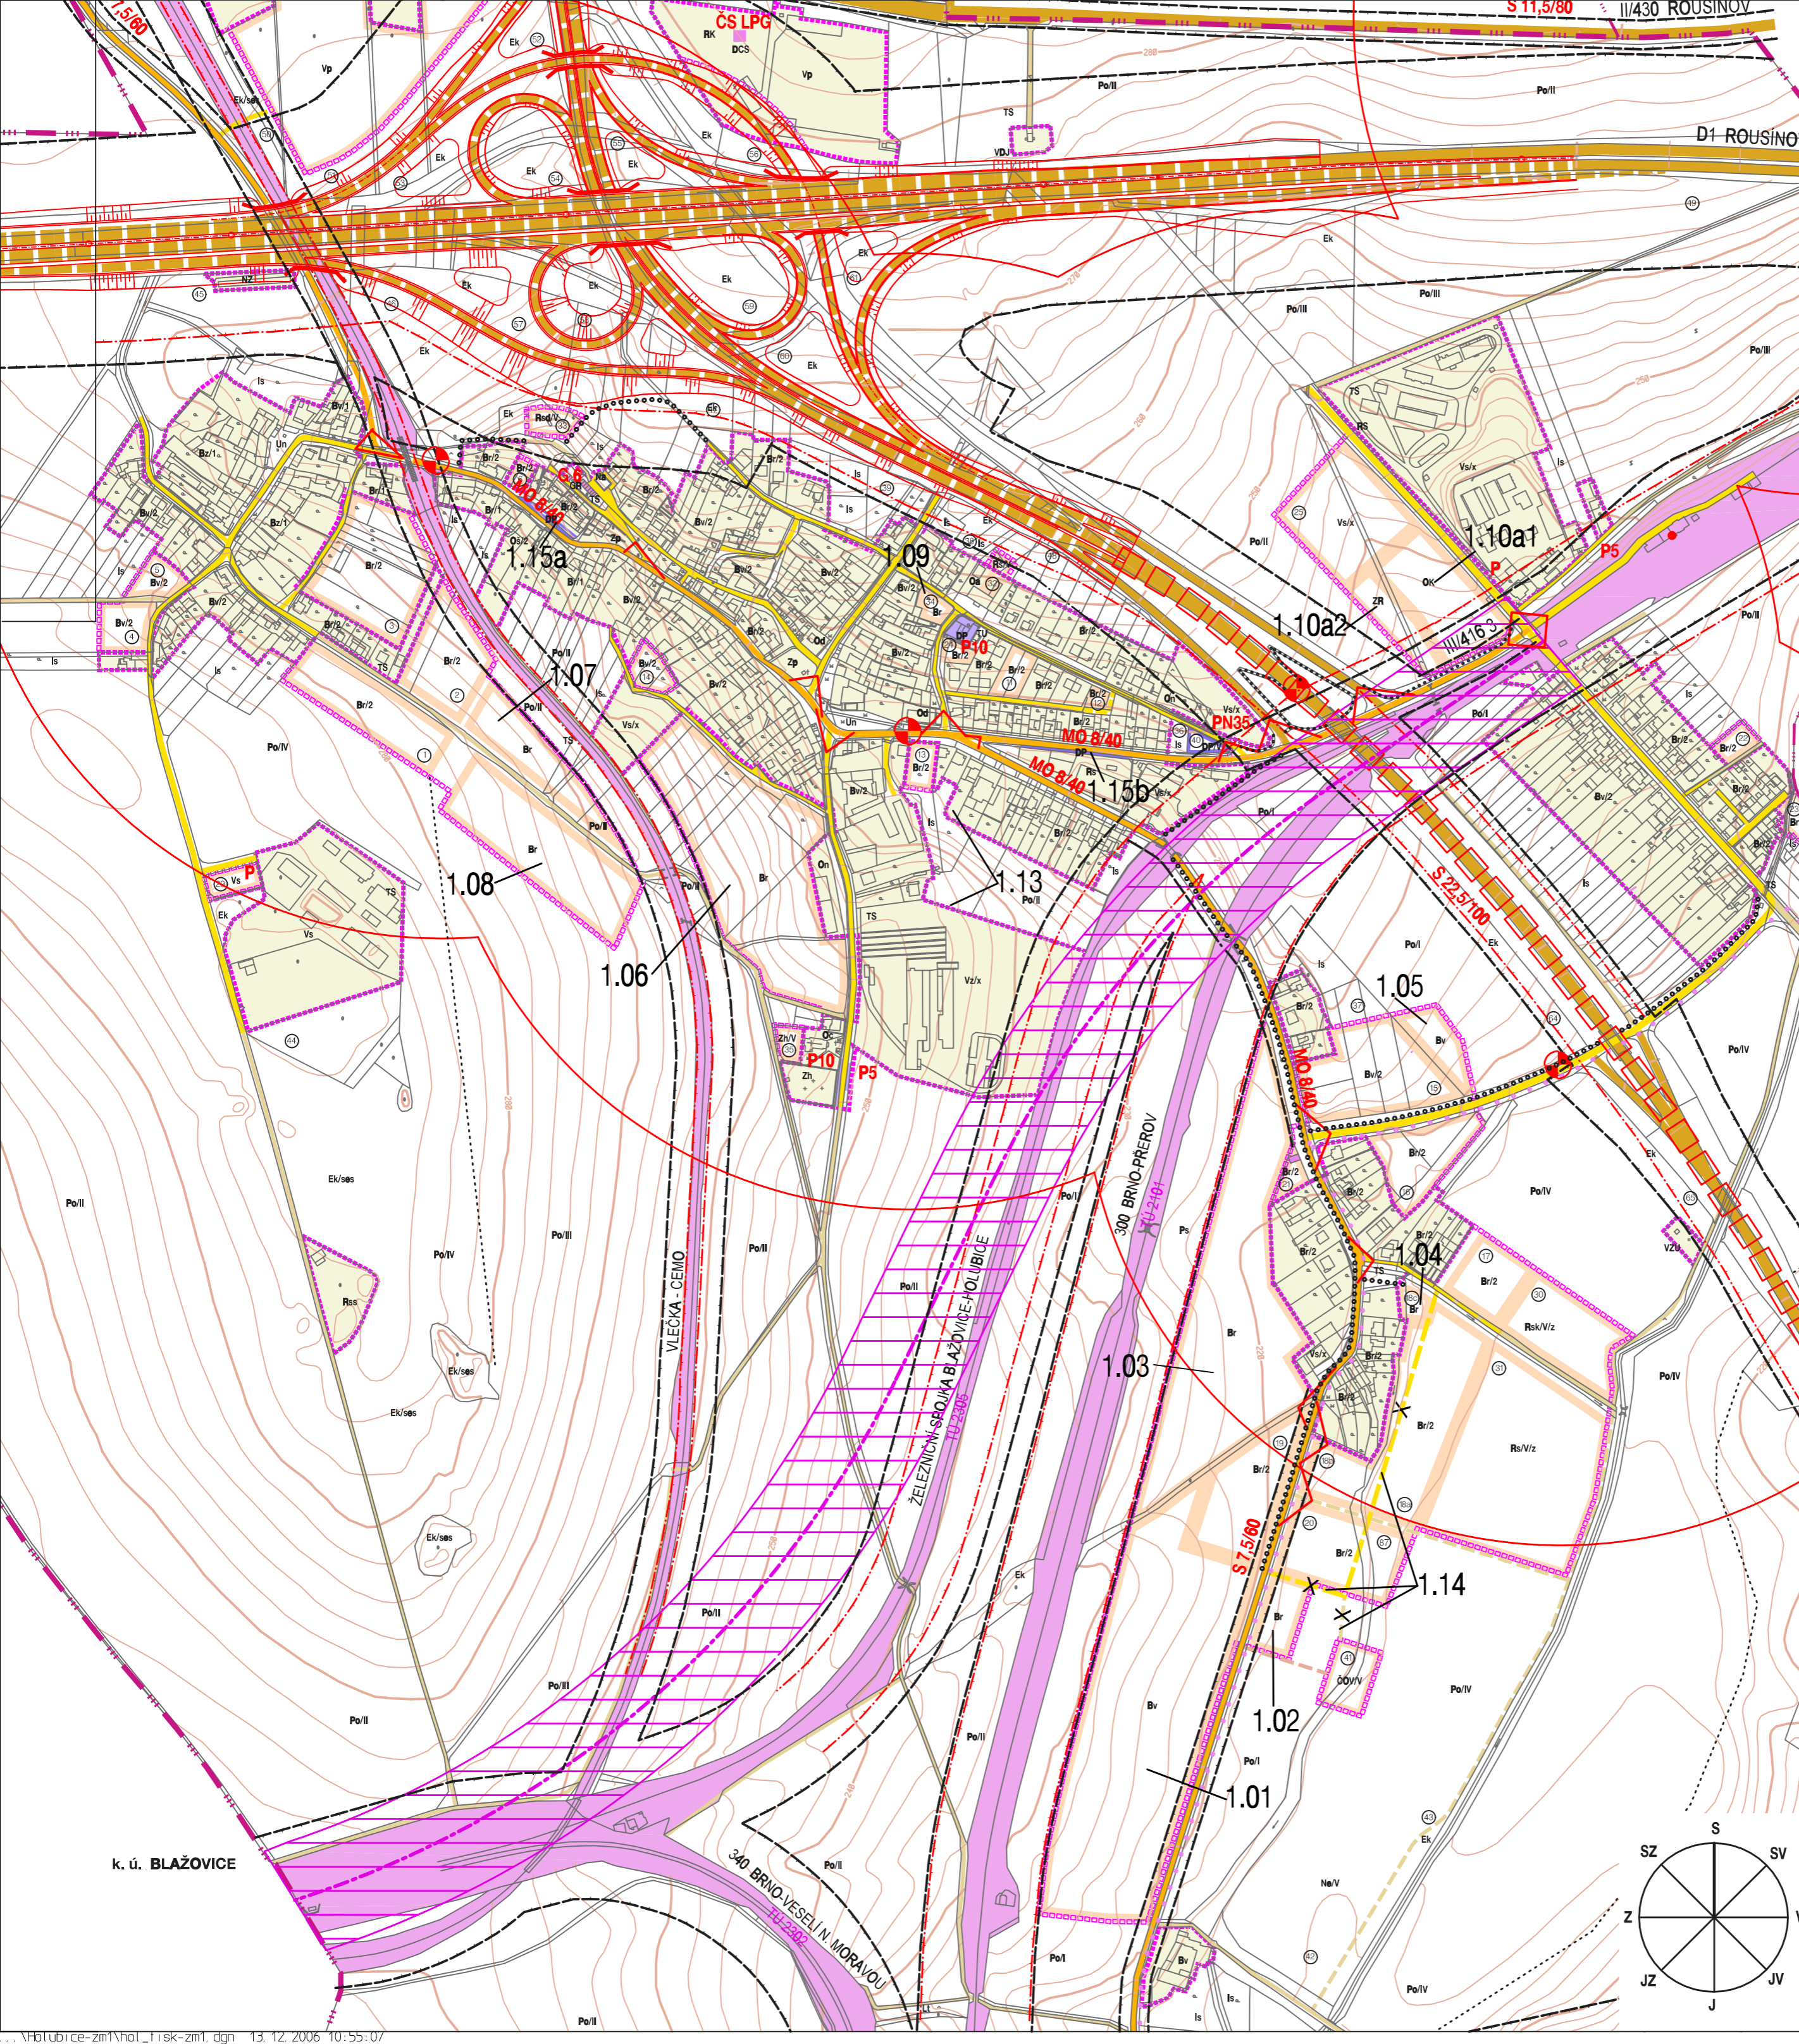

k. ú. BLAŽOVICE

KONCEPCE DOPRAVY **3**

EVIDENČNÍ ČÍSLO : 26 - 001 - 076 MĚŘÍTKO 1 : 5 000

ZHOTOVITEL : URBANISTICKÉ STŘEDISKO BRNO, SPOL. S R. O.

PROJEKTANTI : ING. ARCH. I. GOLEŠOVÁ, ING. B. JEŽKOVÁ,
ING. P. VESELÝ, MGR. M. NOVOTNÝ, ING. S. MATULOVÁ

POŘIZOVATEL : OBECNÍ ÚŘAD HOLUBICE PROSINEC 2006

mapa je vyrobena v prostředí AutoCAD 2004, vektorizována v prostředí ArcGIS 9.2, tisková verze je vyrobena v prostředí CorelDRAW 12.0