

HOLUBICE

ÚZEMNÍ PLÁN OBCE

ZMĚNA Č. 1


LEGENDA SCHVÁLENÉHO ÚPO HOLUBICE

STAV	NAVRH	
	○	identifikační číslo lokality
▬	▬	zastavěné, zastavitelné území
▬	▬	hranice katastrálního území obce
▬	▬	hranice okresu
▬	▬	zásobovací řád
▬	▬	vodojem
▬	▬	čerpací stanice vodárenská (AT stanice)
▬	▬	zdroj vody pro areál družstva Rakovec a.s.
▬	▬	veřejná studna, soukromý zdroj
▬	▬	odběrná místa požární vody
▬	▬	vodovod pro družstvo Rakovec a.s.
▬	▬	soukromý vodovod
▬	▬	ochranné pásmo vodního zdroje 2.stupně - vnější


LEGENDA PRO ZMĚNU Č. 1

1.01 IDENTIFIKAČNÍ ČÍSLO DÍLČÍ ZMĚNY

▬	▬	vodovodní řád
---	---	---------------

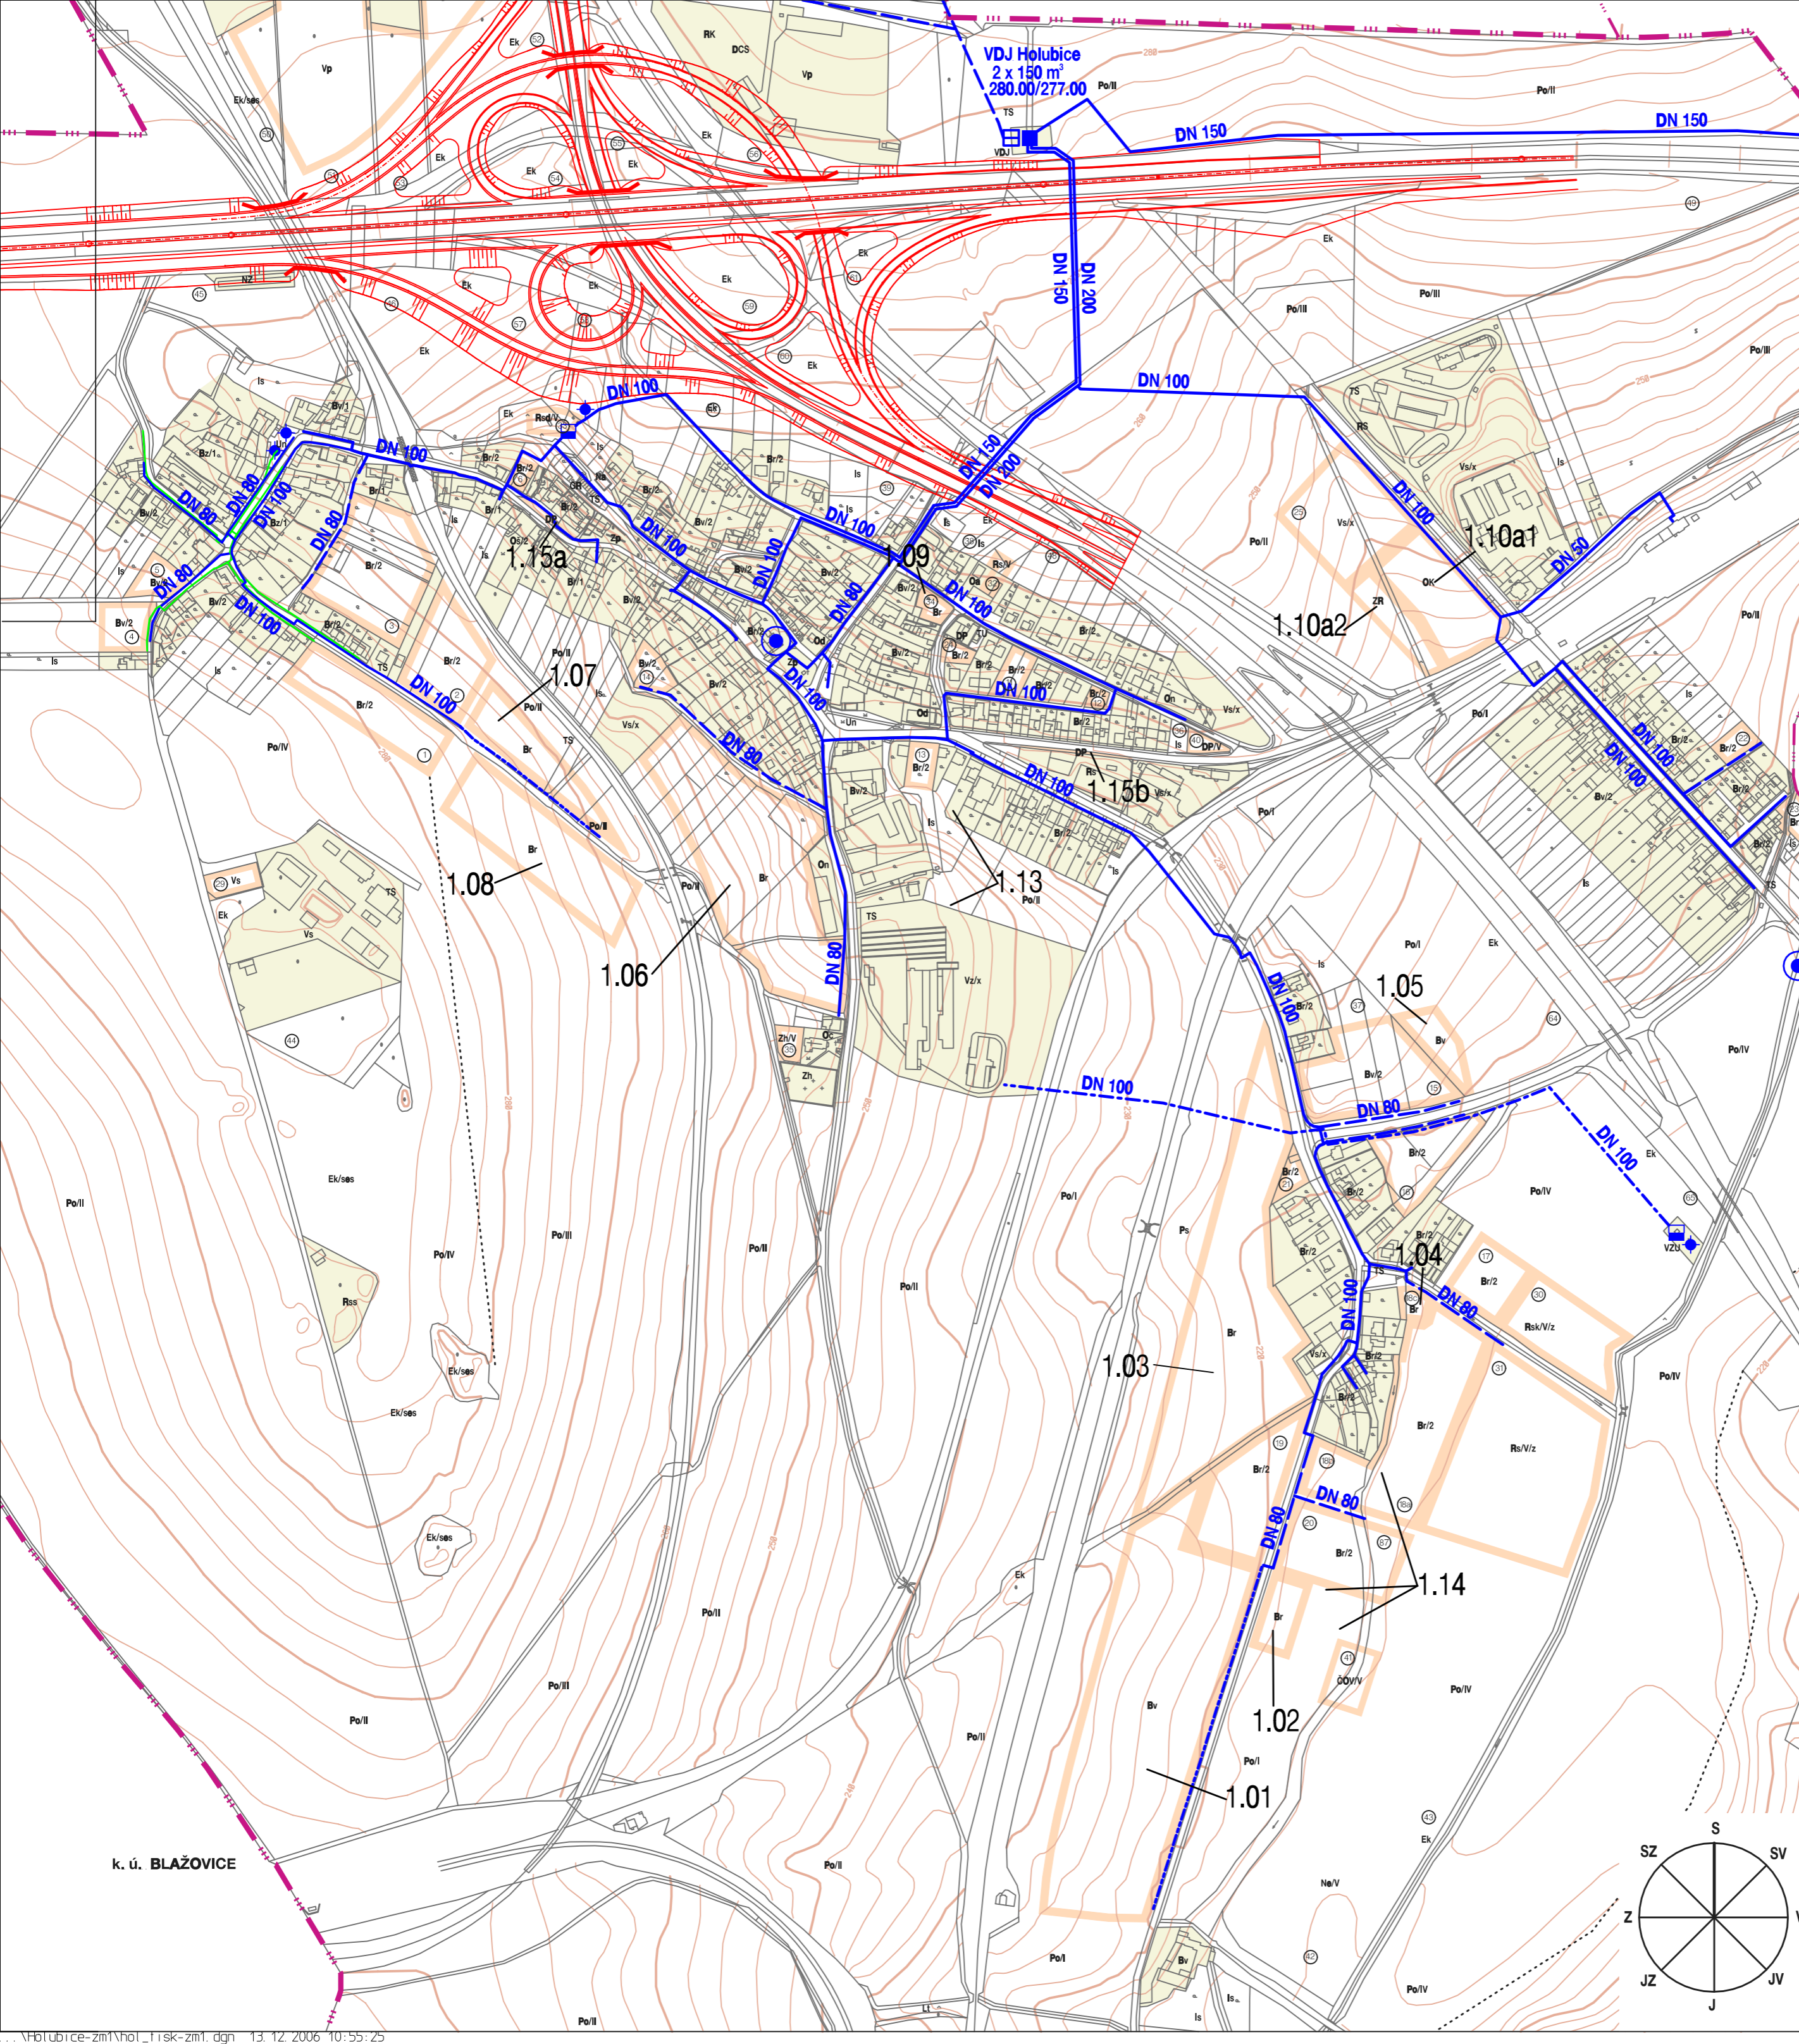

k. ú. BLAŽOVICE

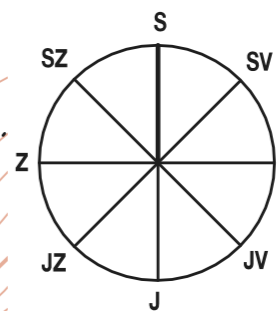

KONCEPCE ZÁSOBOVÁNÍ VODOU 4

EVIDENČNÍ ČÍSLO : 26 - 001 - 076 MĚŘÍTKO 1 : 5 000

ZHOTOVITEL : URBANISTICKÉ STŘEDISKO BRNO, SPOL. S R. O.
 PROJEKTANTI : ING. ARCH. I. GOLEŠOVÁ, ING. B. JEŽKOVÁ,
 ING. P. VESELÝ, MGR. M. NOVOTNÝ, ING. S. MATULOVÁ

POŘIZOVATEL : OBECNÍ ÚŘAD HOLUBICE PROSINEC 2006