

# HOLUBICE

## ÚZEMNÍ PLÁN OBCE

### ZMĚNA Č. 1


#### LEGENDA SCHVÁLENÉHO ÚPO HOLUBICE

STAV	NAVRH	
	○	identifikační číslo katalit
▬	▬	zastavěné, zastavitelné území
▬	▬	hranice katastrálního území obce
▬	▬	hranice okresu
▬	▬	jednotná kanalizace
▬	▬	dešťová kanalizace
▬	▬	splšková kanalizace
▬	▬	čerpací stanice kanalizací
▬	▬	výtlačný řad
▬	▬	odlehovací komora
▬	▬	ke zrušení
▬	▬	otevřená svodnice
▬	▬	zatravněná svodnice
▬	▬	plocha zachytivé nádrže, suchý poldr
▬	▬	plocha pro čištnou odpadních vod
▬	▬	PHO čistiny odpadních vod
▬	▬	vodní plochy a toky
▬	▬	meliorace
▬	▬	hranice záplavového území
▬	▬	zatravněný tok

#### LEGENDA PRO ZMĚNU Č. 1

1.01 IDENTIFIKAČNÍ ČÍSLO DÍLČÍ ZMĚNY

▬	▬	splšková kanalizace
▬	▬	dešťová kanalizace
▬	▬	jednotná kanalizace
▬	▬	kanalizační výtlačk
▬	▬	čerpací stanice kanalizace

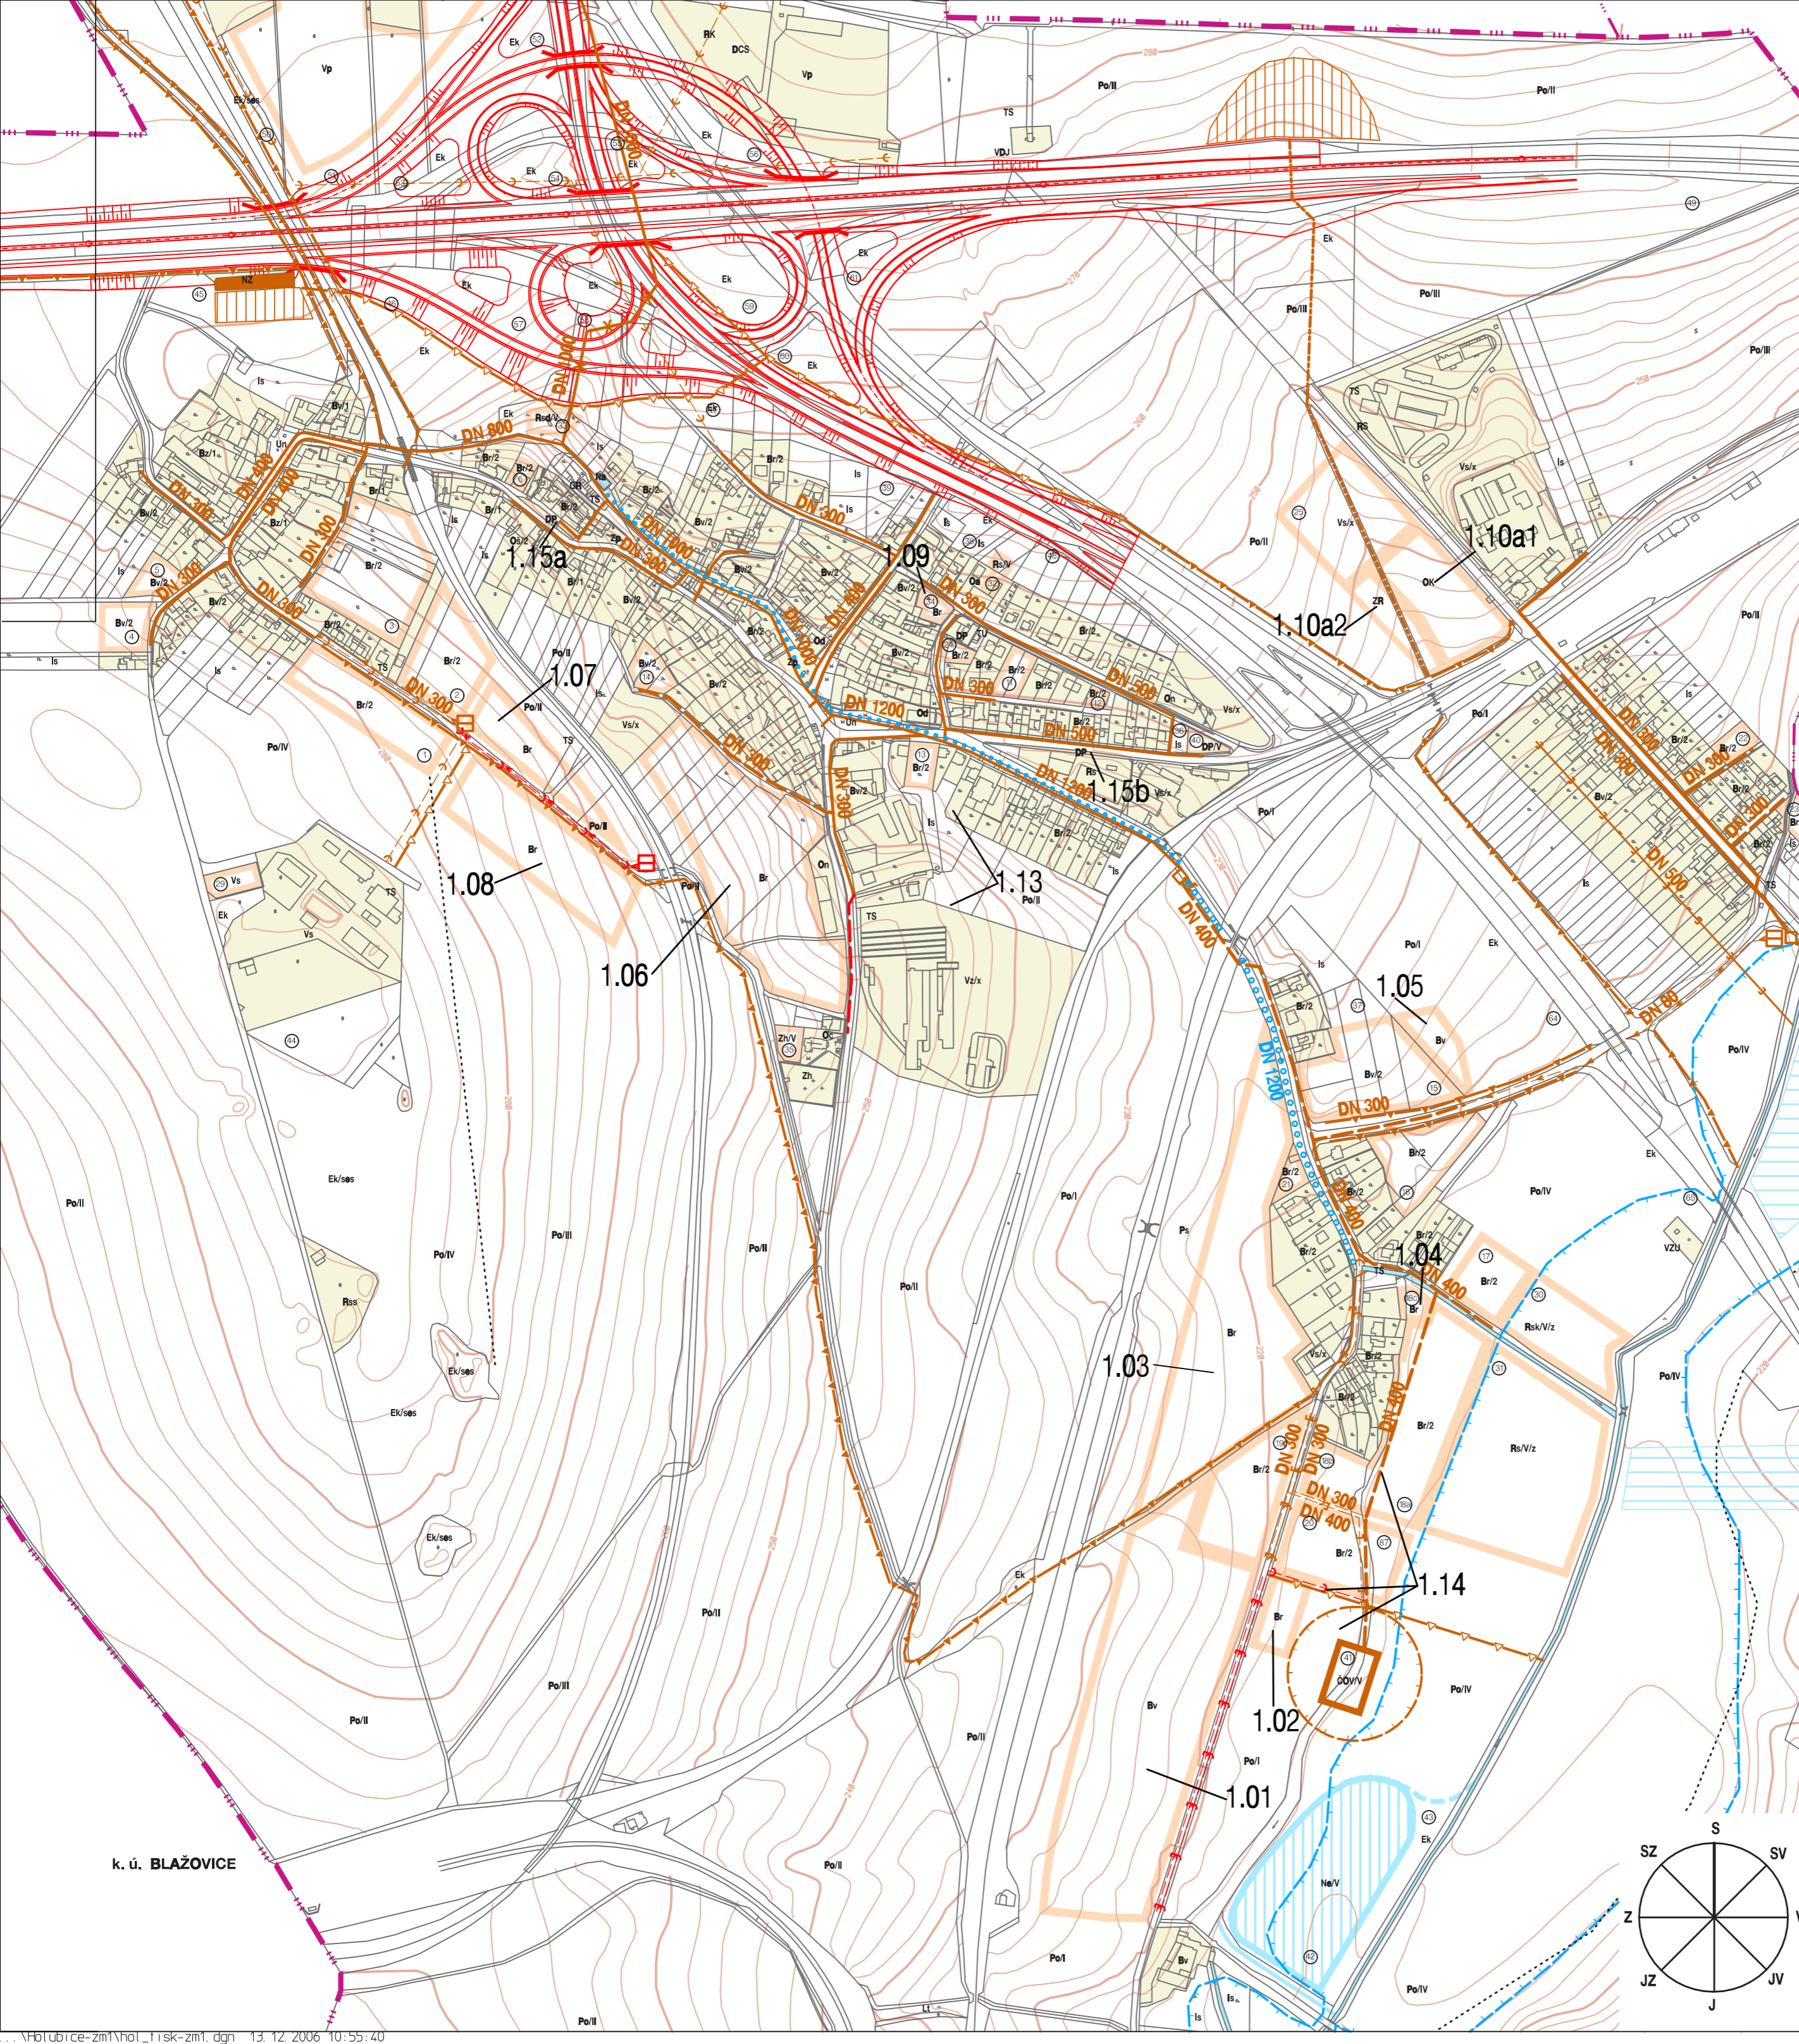

k. ú. BLAŽOVICE

#### KONCEPCE ODKANALIZOVÁNÍ

5

EVIDENČNÍ ČÍSLO : 26 - 001 - 076 MĚŘÍTKO 1 : 5 000

ZHOTOVITEL : URBANISTICKÉ STŘEDISKO BRNO, SPOL. S R. O.  
 PROJEKTANTI : ING. ARCH. I. GOLEŠOVÁ, ING. B. JEŽKOVÁ,  
 ING. P. VESELÝ, MGR. M. NOVOTNÝ, ING. S. MATULOVÁ

POŘIZOVATEL : OBECNÍ ÚŘAD HOLUBICE PROSINEC 2006

mapa je vyrobena v programu AutoCAD 2004 a je určena k tisku v měřítku 1:5000. Pro tisk je nutné použít formát A3 a nastavit měřítko 1:5000. Pro tisk je nutné použít formát A3 a nastavit měřítko 1:5000.