

# HOLUBICE

## ÚZEMNÍ PLÁN OBCE

### ZMĚNA Č. 1

#### VEŘEJNĚ PROSPĚŠNÉ STAVBY

(k.ú. Holubice, identifikace dle katastru nemovitostí)

#### PLOCHY PRO VEŘEJNĚ PROSPĚŠNÉ STAVBY

##### PLOCHY PRO SPORT A REKREACI

- R1 sportovní areál na jihovýchodním okraji obce - Curdik - parc. č. 952
- R2 koupaliště na jihovýchodním okraji obce - Curdik - parc. č. 981/2
- R3 tělocvična u Obecního úřadu - parc. č. 374/1, 374/2, 377/2, 377/3
- R4 dětské hřiště v severozápadní části obce - parc. č. 267, 268, 269
- R5 dětské hřiště - Curdik - parc. č. 952

##### PLOCHY PRO VEŘEJNOU ZELEN

- Z2 rozšíření hřbitova - parc. č. 540

##### VODNÍ PLOCHY

- N1 ekologická vodní nádrž v trati Rybníky - parc. č. 952

##### PLOCHY PRO DOPRAVU

- G1 parkoviště nad ETOU - parc. č. 463/1

##### PLOCHY PRO TECHNICKÉ VYBAVENÍ

- T1 čistírna odpadních vod - parc. č. 950/1, 951, 952

#### KORIDORY PRO VEŘEJNĚ PROSPĚŠNÉ STAVBY

##### DOPRAVA

- D1 rozšíření dálnice, rekonstrukce dálniční křižovatky
- D2 obslužná komunikace pro lokalitu bydlení (Kruh)
- D3 obslužná komunikace pro lokalitu bydlení (Nad Zahradami)
- D4 obslužná komunikace pro lokalitu bydlení (Curdik)
- D5 účelová komunikace k navržené COV
- D6 účelová komunikace podél políka Rakovce
- D7 účelová komunikace pod navrženým sportovním areálem
- D8 pěší propojení k navrženému dětskému hřišti (Nad Zahradami)
- D9 pěší propojení k navrženému dětskému hřišti (Nad Zahradami)
- D10 pěší propojení do Curdiku
- D11 pěší propojení u ETY
- D12 pěší propojení Curdik - Pod nádražím
- D13 obslužná komunikace pro lokalitu výroby u ZAPY
- D14 obslužná komunikace východně od obecního úřadu
- D15 pěší propojení k navrženému dětskému hřišti (Curdik)

##### ZÁSOBOVÁNÍ PLYNEM

- P navrhované trasy STL plynovodu
- P1 navrhovaný VTL plynovod včetně regulační stanice

##### ZÁSOBOVÁNÍ VODOU

- V navrhované vodovodní řady, AT stanice

##### ODKANALIZOVÁNÍ

- K navrhované stoky, výtlačné řady, čerpací stanice, odlehčovací komory
- K1 navrhované odvodňovací příkopy
- K2 navrhované zachytivé nádrže - suché poldry
- K3 navrhované zatrubnění Holubického potoka

##### ZÁSOBOVÁNÍ ELEKTRICKOU ENERGIÍ

- E1 navrhovaná trasa nadzemního vedení včetně el. stanice
- E2 navrhovaná přeložka el. stanice

##### PLOCHY ASANAČNÍCH ÚPRAV

- A1 plocha u obecního úřadu (z důvodu výstavby tělocvičny)
- A2 plocha části areálu ZAPA Beton (z důvodu rekonstrukce dálniční křižovatky)
- A3 plocha části areálu MPF s.r.o. (z důvodu rekonstrukce dálniční křižovatky)

#### LEGENDA PRO ZMĚNU Č. 1

1.01 IDENTIFIKAČNÍ ČÍSLO DÍLČÍ ZMĚNY

##### STAVBY PRO DOPRAVU

- D1.00 obslužná komunikace pro COV

##### ZÁSOBOVÁNÍ PLYNEM

- P1.01 plynovod pro lokality 1.01 a 1.02
- P1.07 plynovod pro lokality 1.07 a 1.08

##### ZÁSOBOVÁNÍ VODOU

- V1.01 vodovodní řad pro lokality 1.01 a 1.02
- V1.07 vodovodní řad pro lokality 1.07 a 1.08

##### ODKANALIZOVÁNÍ

- K1.01 oddílná kanalizace pro lokality 1.01 a 1.02
- K1.06 jednotná kanalizace pro lokalitu 1.06
- K1.07 splašková kanalizace pro lokality 1.07 a 1.08 včetně výtlačku a čerpací stanice



jevy ke zrušení

#### VEŘEJNĚ PROSPĚŠNÉ STAVBY A ASANAČNÍ ÚPRAVY

8



EVIDENČNÍ ČÍSLO : 26 - 001 - 076 MĚŘÍTKO 1 : 5 000

ZHOTOVITEL : URBANISTICKÉ STŘEDISKO BRNO, SPOL. S R. O.

PROJEKTANTI : ING. ARCH. I. GOLEŠOVÁ, ING. B. JEŽKOVÁ,  
ING. P. VESELÝ, MGR. M. NOVOTNÝ, ING. S. MATULOVÁ

POŘIZOVATEL : OBECNÍ ÚŘAD HOLUBICE PROSINEC 2006

jevy ke zrušení

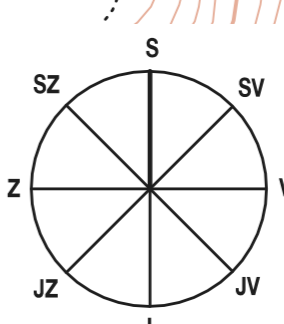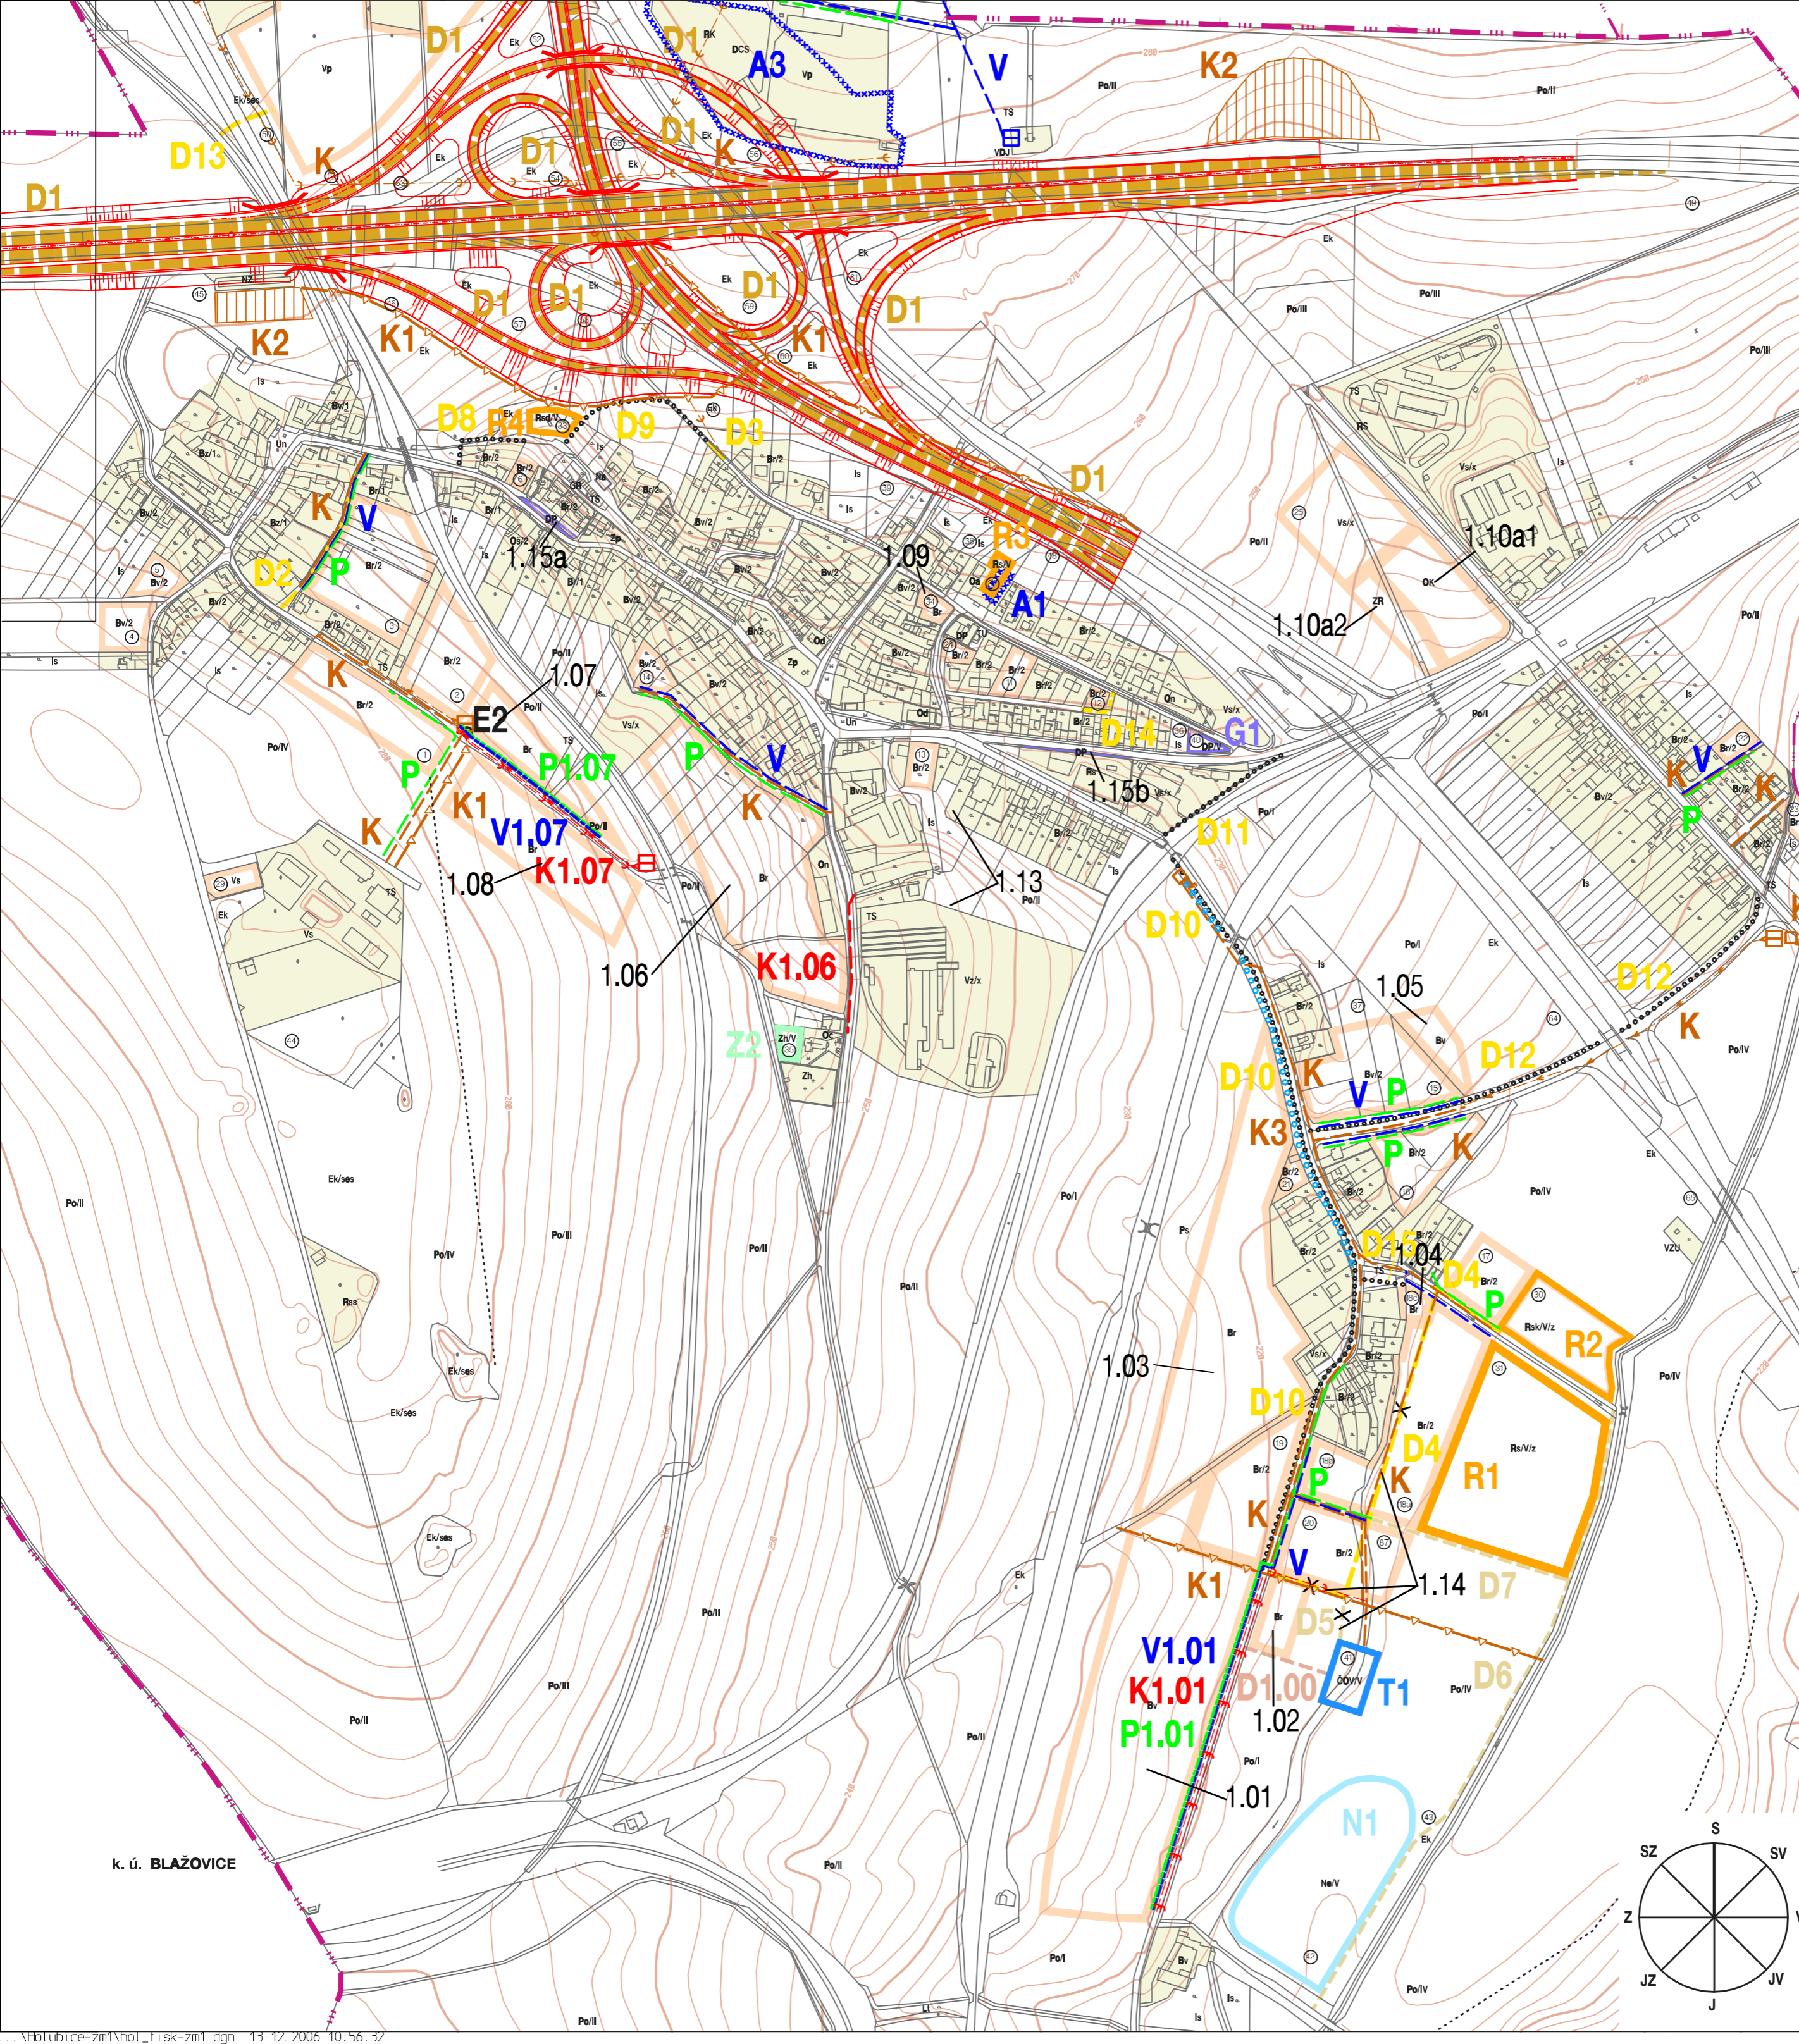

k. ú. BLAŽOVICE