

ZÁSADY NAVRŽENÉ PŮVODNÍ DOKUMENTACÍ:

LEGENDA:

	HRANICE ÚZEMÍ OBCE
	HRANICE ZASTAVĚNÉHO ÚZEMÍ
	HRANICE ZASTAVITELNÝCH PLOCH
	ELEKTRICKÁ ENERGIE:
	EL. ENERGIE - VELMÍ VYSOKÉ NAPĚTÍ - NADZEMNÍ
	EL. ENERGIE - VYSOKÉ NAPĚTÍ 22 kV - NADZEMNÍ
	EL. ENERGIE - VYSOKÉ NAPĚTÍ 22 kV - NADZEMNÍ - ÚSEK NAVRŽENÝ K ZRUŠENÍ
	EL. ENERGIE - NÍZKÉ NAPĚTÍ - NADZEMNÍ
	EL. ENERGIE - NÍZKÉ NAPĚTÍ - PODZEMNÍ
	TRAFOSTANICE
	TELEKOMUNIKAČNÍ KABELY
	PLYN
	PLYNOVOD VTL
	PLYNOVOD STL
	REGULAČNÍ STANICE S OCHRANNÝM PÁSMEM

ELEKTRICKÁ ENERGIE:  
 EL. ENERGIE - VELMÍ VYSOKÉ NAPĚTÍ - NADZEMNÍ  
 EL. ENERGIE - VYSOKÉ NAPĚTÍ 22 kV - NADZEMNÍ  
 EL. ENERGIE - VYSOKÉ NAPĚTÍ 22 kV - NADZEMNÍ - ÚSEK NAVRŽENÝ K ZRUŠENÍ  
 EL. ENERGIE - NÍZKÉ NAPĚTÍ - NADZEMNÍ  
 EL. ENERGIE - NÍZKÉ NAPĚTÍ - PODZEMNÍ  
 TRAFOSTANICE  
 TELEKOMUNIKAČNÍ KABELY  
 PLYN  
 PLYNOVOD VTL  
 PLYNOVOD STL  
 REGULAČNÍ STANICE S OCHRANNÝM PÁSMEM

ÚZEMNÍ PLÁN OTNICE - ZMĚNA Č. 1

HLAVNÍ VÝKRES  
 ENERGETIKA A SPOJE

1:5000

POŘIZOVATEL: MĚSTSKÝ ÚŘAD SLAVKOV U BRNA  
 ODBOR STAVEBNÍHO A ÚZEMNĚ PLÁNOVACÍHO ÚŘADU

ZPRACOVATEL: STUDIO REGION, S.R.O.  
 ZELNÁ 13, BRNO, IČ:276 81 921


VEDOUČÍ PROJEKTANT: ING. ARCH. MILOSLAV SOHR, Ph.D.

FÁZE: ČISTOPIS ČERVEN 2011

4


Klad listů:

1

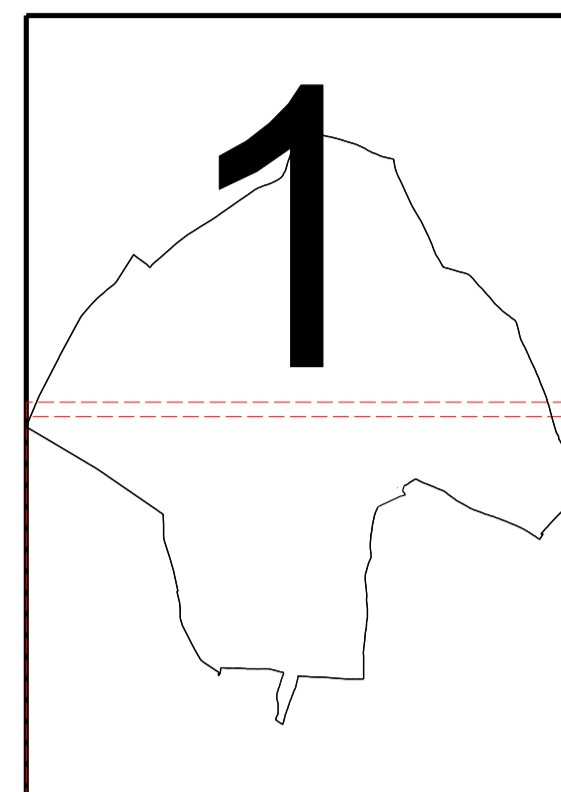

ZÁZNAM O ÚČINNOSTI

Dokumentaci vyrobil:	Zastupitelstvo obce Otovice
Číslo jednací:	
Datum vydání:	
Datum nabytí účinnosti:	
Původce:	Městský úřad Slavkov u Brna, Odbor stavebního a územně plánovacího úřadu
Opovědná osoba za účinnost:	
Jednotka a příjmení:	
Funkce:	
Podpis:	
Obesádní razítko:	

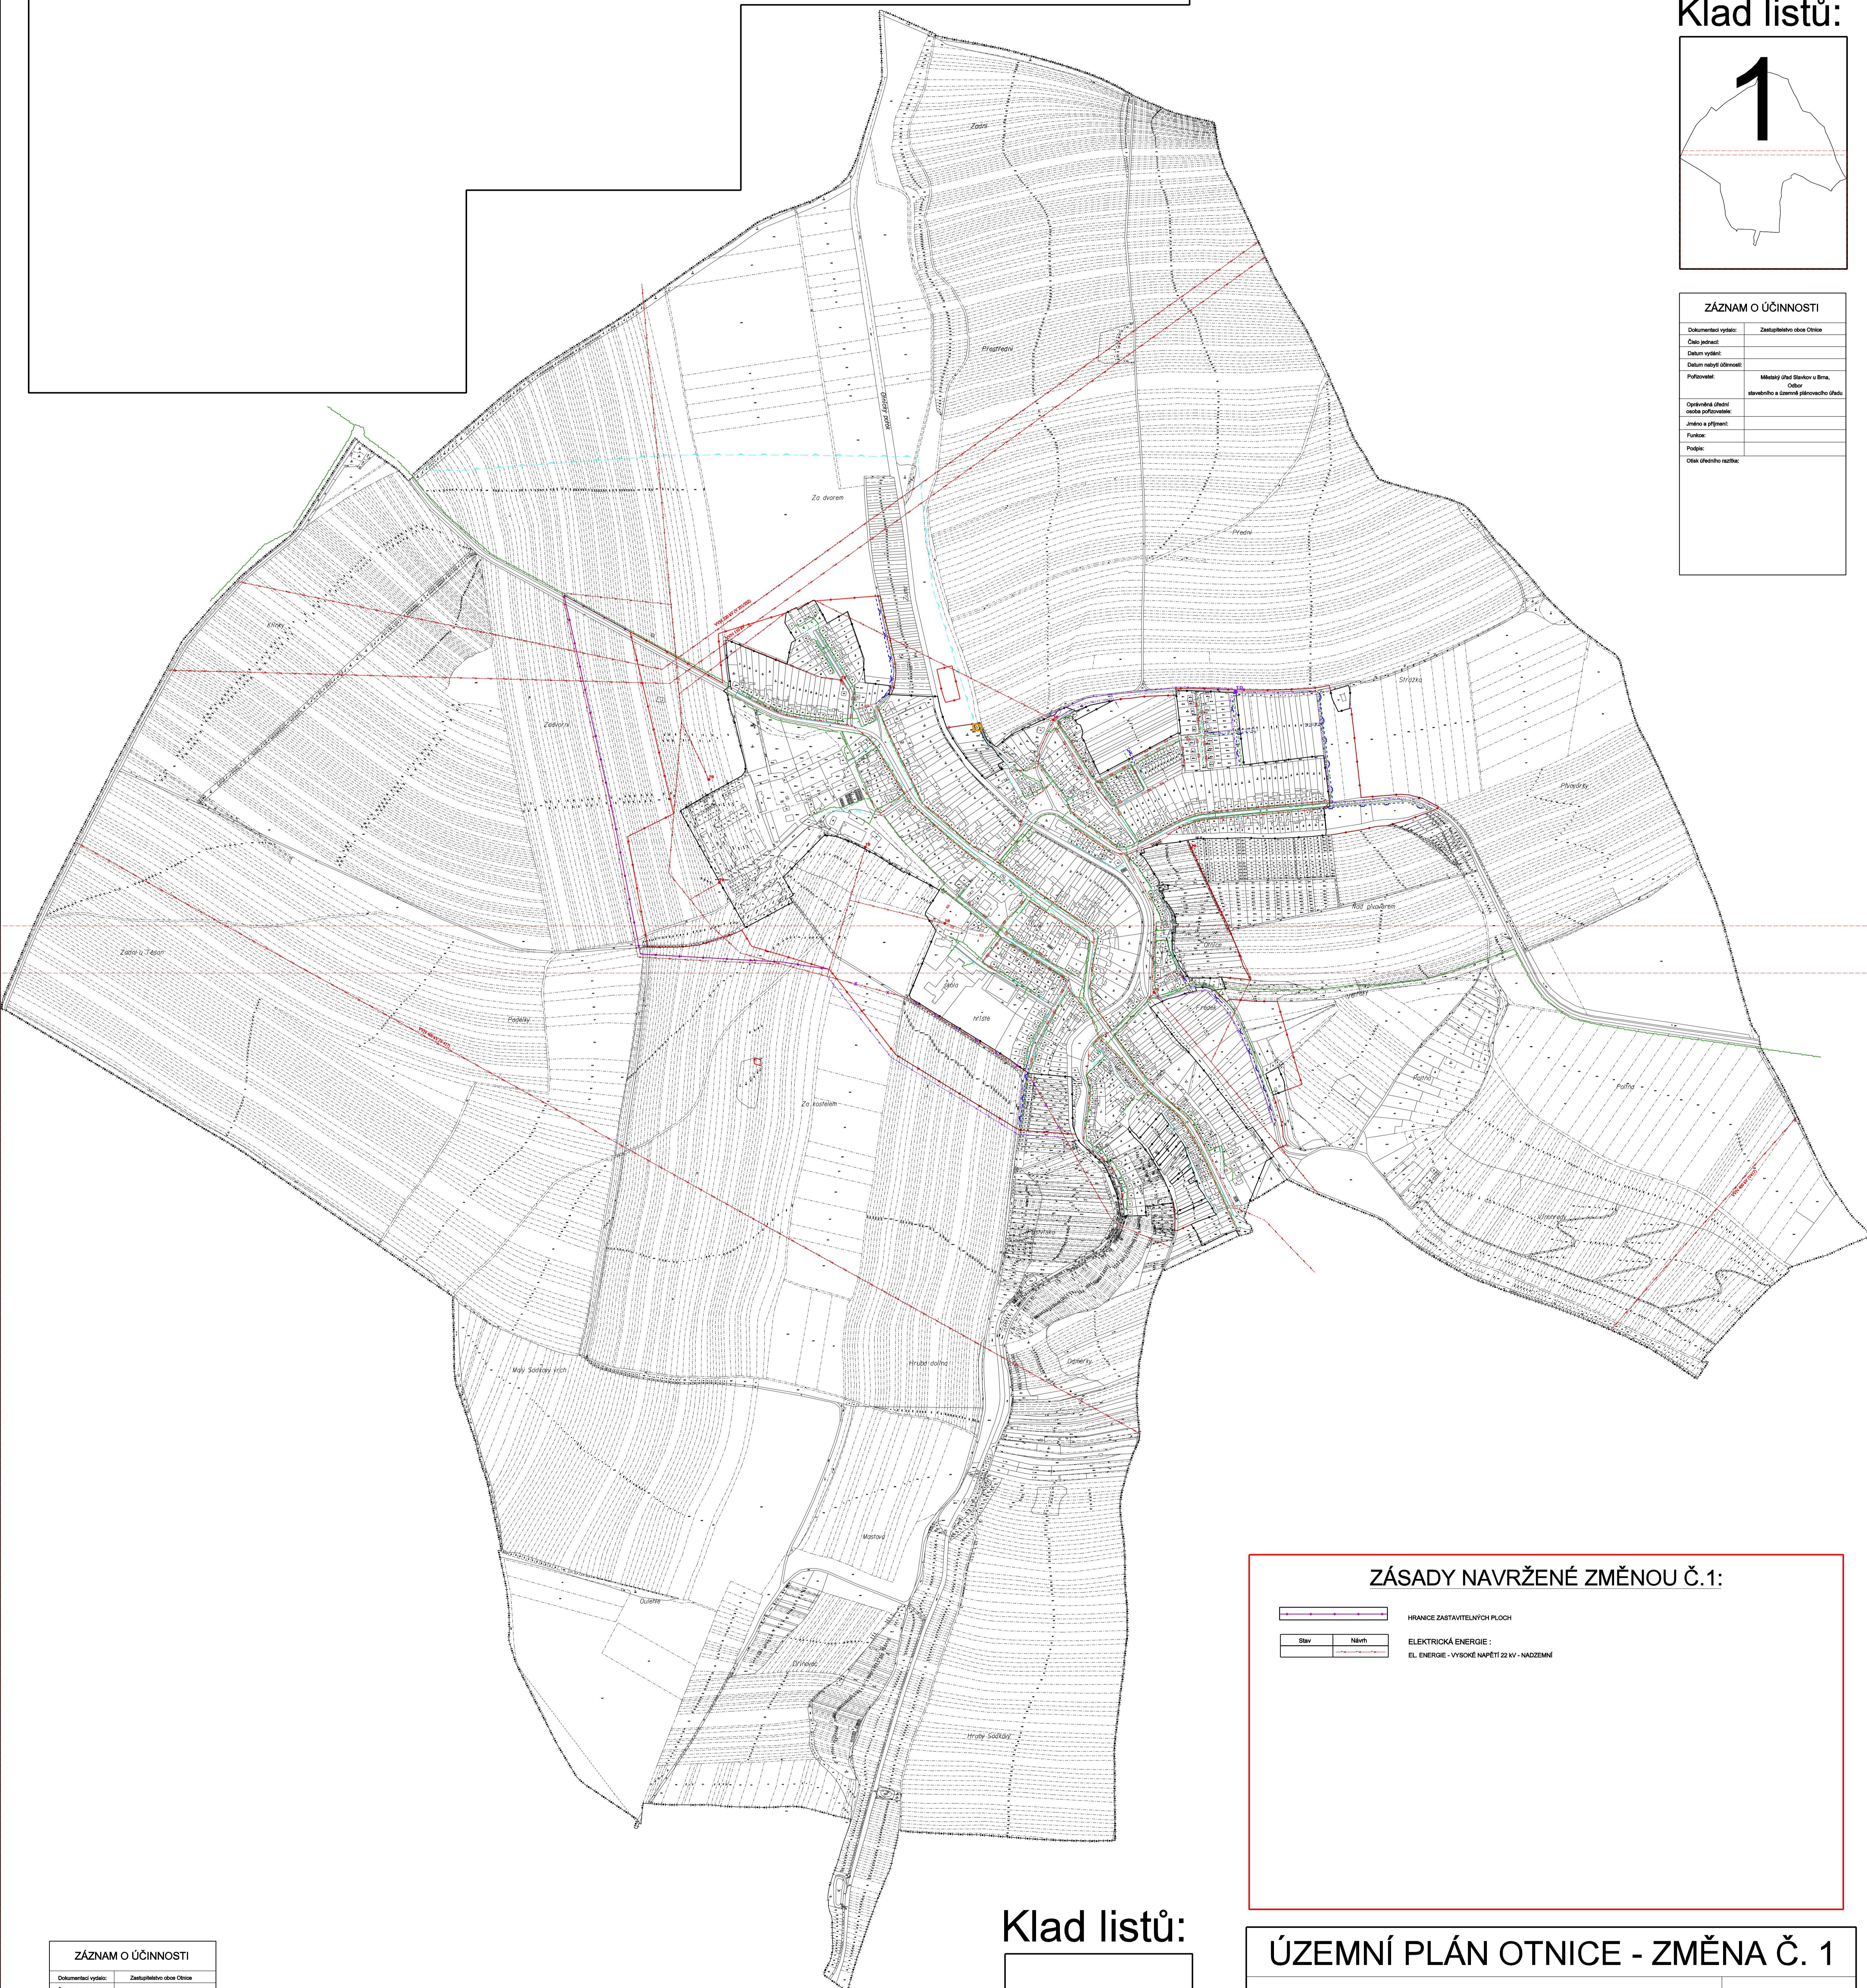


ZÁSADY NAVRŽENÉ ZMĚNOU Č.1:

	HRANICE ZASTAVITELNÝCH PLOCH
	ELEKTRICKÁ ENERGIE:
	EL. ENERGIE - VYSOKÉ NAPĚTÍ 22 kV - NADZEMNÍ

Klad listů:

2

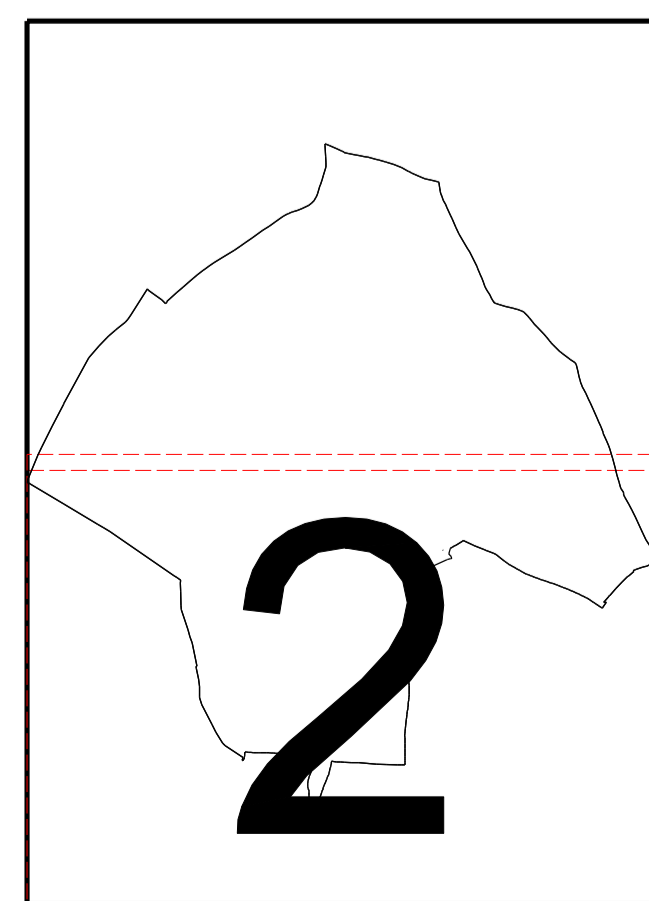

ÚZEMNÍ PLÁN OTNICE - ZMĚNA Č. 1

HLAVNÍ VÝKRES  
 ENERGETIKA A SPOJE

1:5000

POŘIZOVATEL: MĚSTSKÝ ÚŘAD SLAVKOV U BRNA  
 ODBOR STAVEBNÍHO A ÚZEMNĚ PLÁNOVACÍHO ÚŘADU

ZPRACOVATEL: STUDIO REGION, S.R.O.  
 ZELNÁ 13, BRNO, IČ:276 81 921

VEDOUČÍ PROJEKTANT: ING. ARCH. MILOSLAV SOHR, Ph.D.

FÁZE: ČISTOPIS ČERVEN 2011

4

ZÁZNAM O ÚČINNOSTI

Dokumentaci vyrobil:	Zastupitelstvo obce Otovice
Číslo jednací:	
Datum vydání:	
Datum nabytí účinnosti:	
Původce:	Městský úřad Slavkov u Brna, Odbor stavebního a územně plánovacího úřadu
Opovědná osoba za účinnost:	
Jednotka a příjmení:	
Funkce:	
Podpis:	
Obesádní razítko:	