

HOLUBICE

ÚZEMNÍ PLÁN OBCE

ZMĚNA Č. 3

LEGENDA SCHVÁLENÉHO ÚPO HOLUBICE
viz VÝKRES Č. 1A

LEGENDA PRO ZMĚNU Č. 3

3.01 IDENTIFIKAČNÍ ČÍSLO DÍLČÍ ZMĚNY


F plochy pro fotovoltaickou elektrárnu
REZ 1 plochy územních rezerv

KONCEPCE DOPRAVNÍ INFRASTRUKTURY

D plochy pro dopravu
OK koridory pro dopravu
ochranné pásmo ploch a koridorů pro dopravu
cyklostezka
železniční stanice

LIMITY VYUŽITÍ ÚZEMÍ

koridor pro VRT
stanovené záplavové území řeky Rakovce

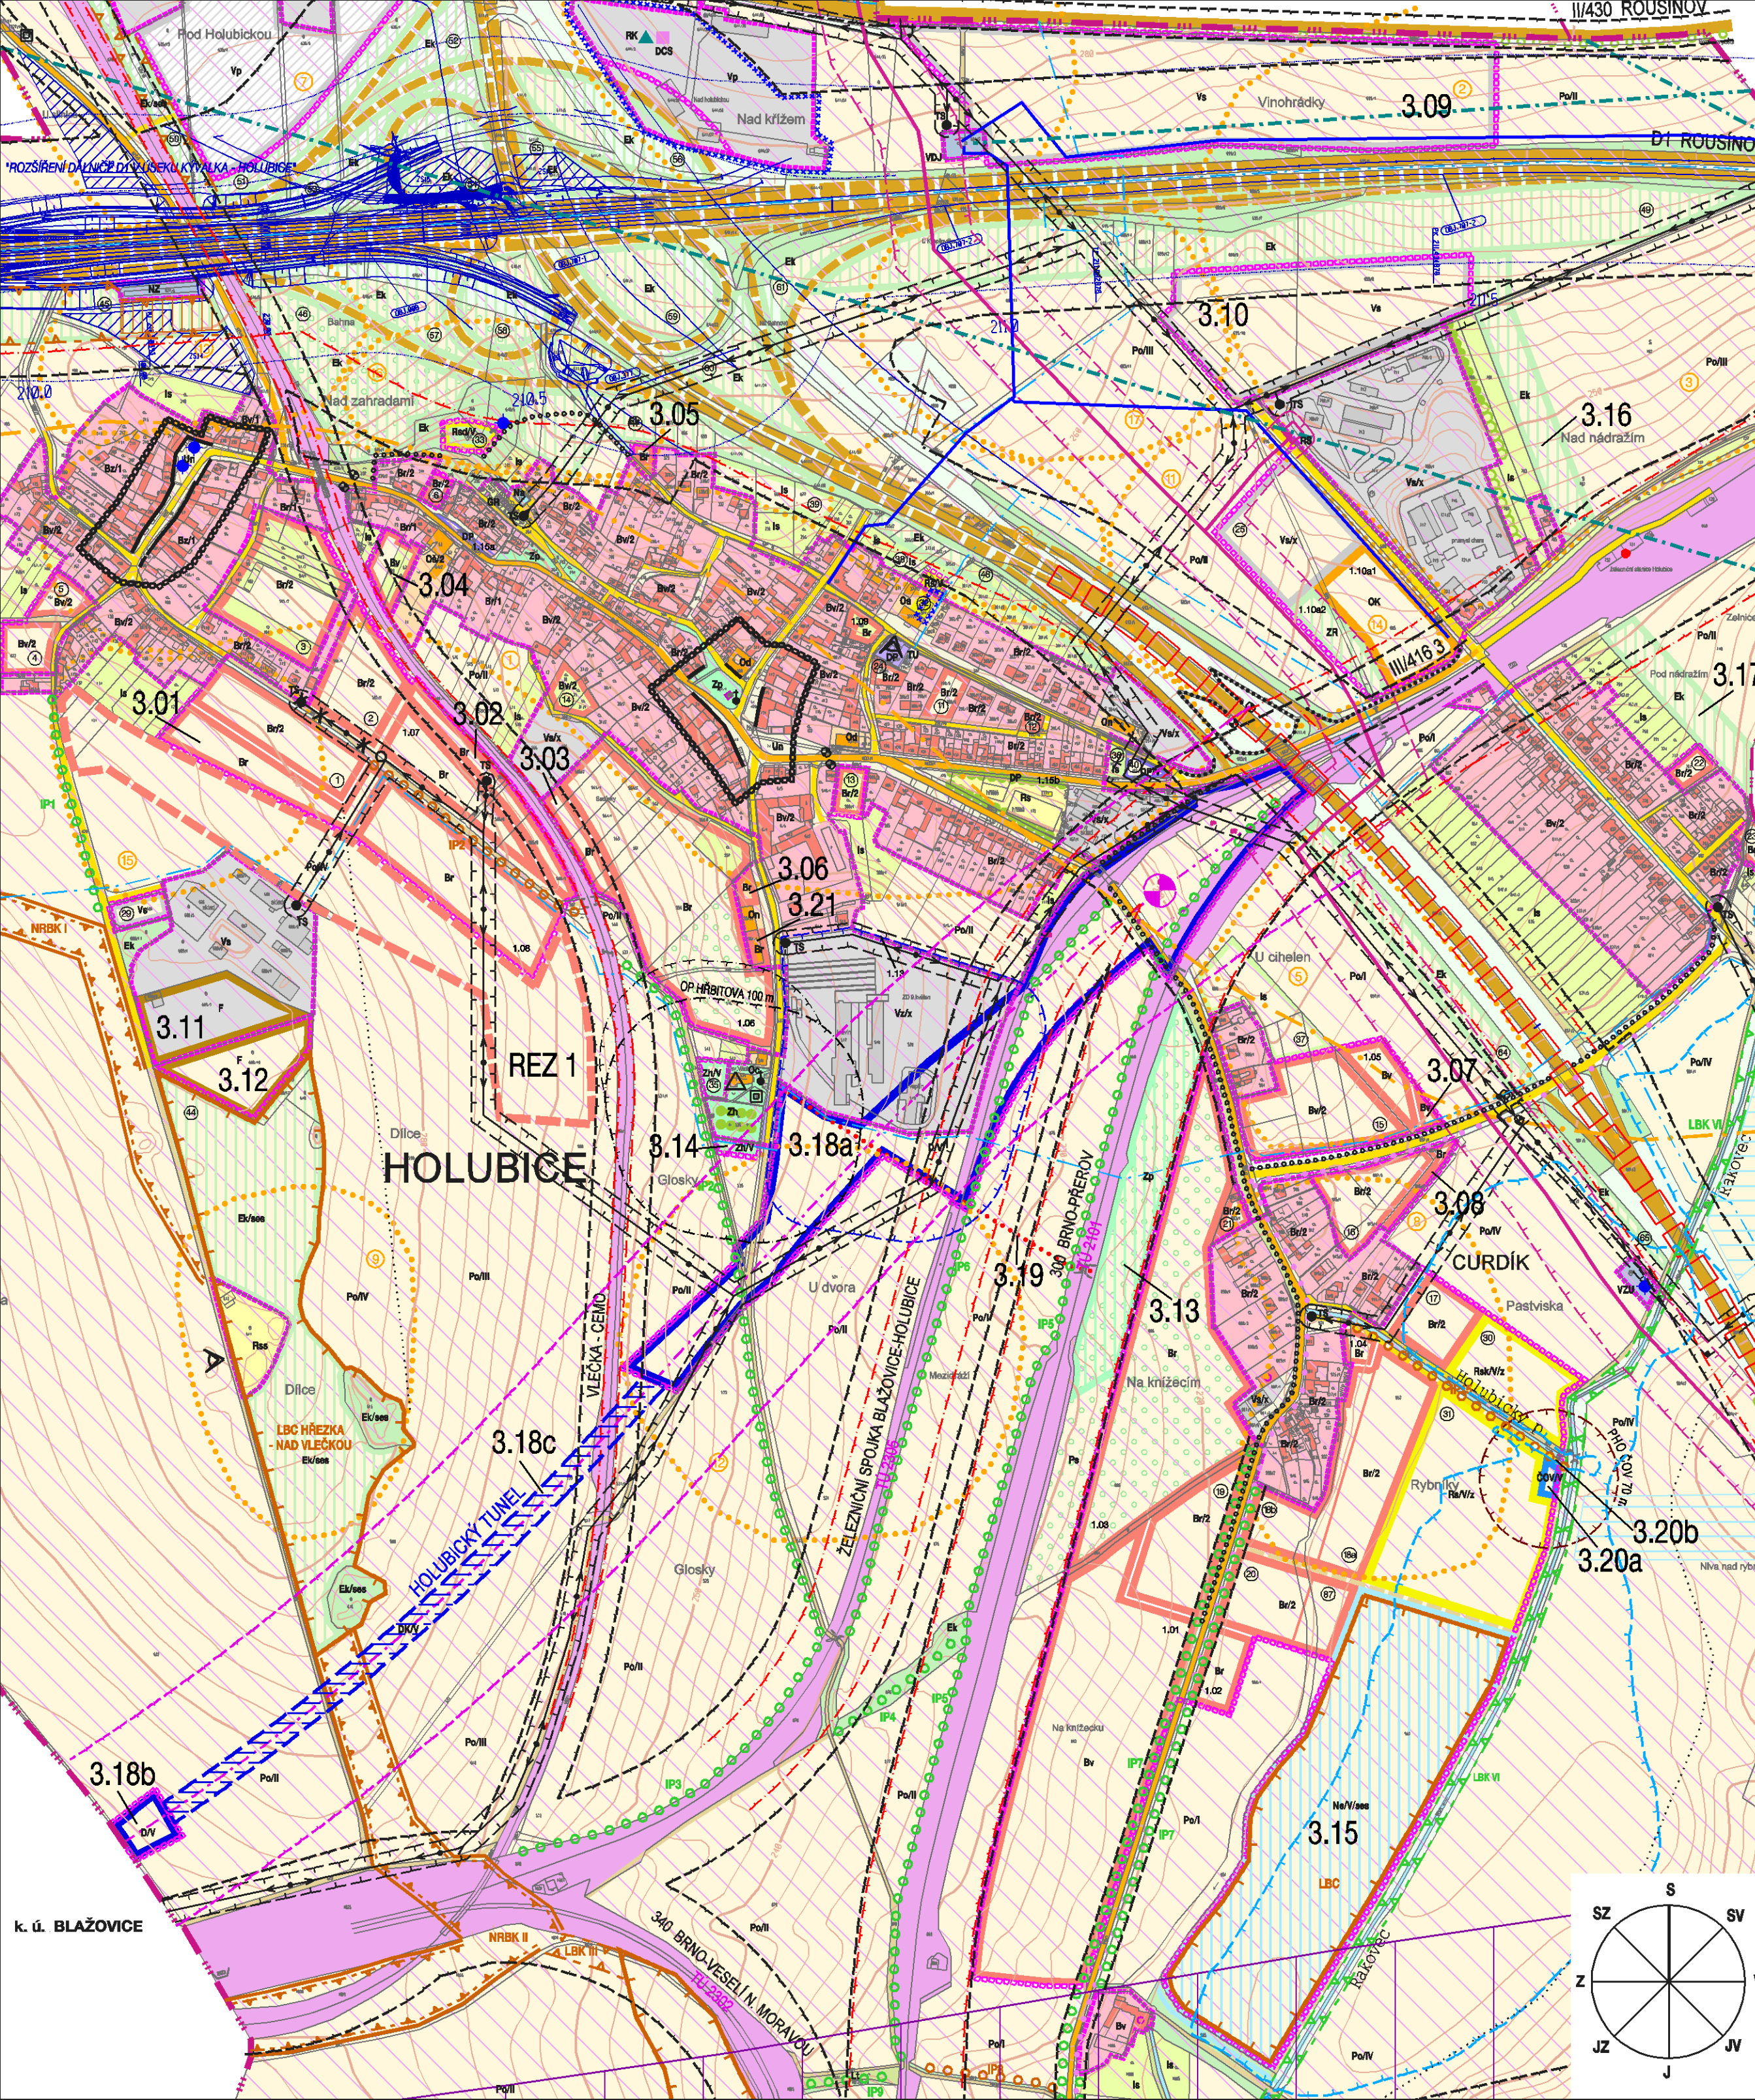


ZMĚNA Č. 3 ÚZEMNÍHO PLÁNU OBCE HOLUBICE ZÁZNAM O ÚČINNOSTI	
Správní orgán, který změnu č. 3 vydal :	Zastupitelstvo obce Holubice
Cíle jednání :	
Datum vydání změny č. 3 :	
Datum nabytí účinnosti změny č. 3 :	Oprávněná osoba pořizovatele
Jméno a příjmení :	
Funkce :	
Podpis :	
Razítko :	

Zhotovitel :	Urbanistické středisko Brno, spol. s r.o.
Jméno a příjmení :	Ing. arch. Ivana Golešová autorizovaný architekt č. autorizace 01 115
Funkce :	hlavní projektant
Podpis :	
Razítko :	

NÁVRH VYUŽITÍ ÚZEMÍ SÍDLA A KRAJINY - HLAVNÍ VÝKRES

EVIDENČNÍ ČÍSLO : 29 - 001 - 315 MĚŘÍTKO 1 : 5 000
ZHOTOVITEL : URBANISTICKÉ STŘEDISKO BRNO, SPOL. S R. O.
PROJEKTANTI : ING. ARCH. I. GOLEŠOVÁ, ING. P. VESELÝ,
MGR. M. NOVOTNÝ, ING. S. MATULOVÁ
POŘIZOVATEL : MĚSTSKÝ ÚŘAD SLAVKOV ČERVEN 2010

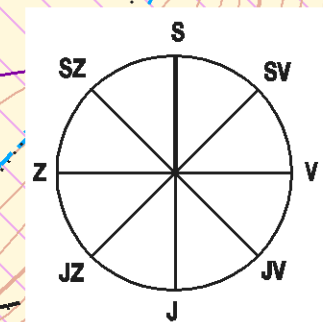

k. ú. BLAŽOVICE