


# ZMĚNA Č. 8 ÚZEMNÍHO PLÁNU OBCE HOLUBICE

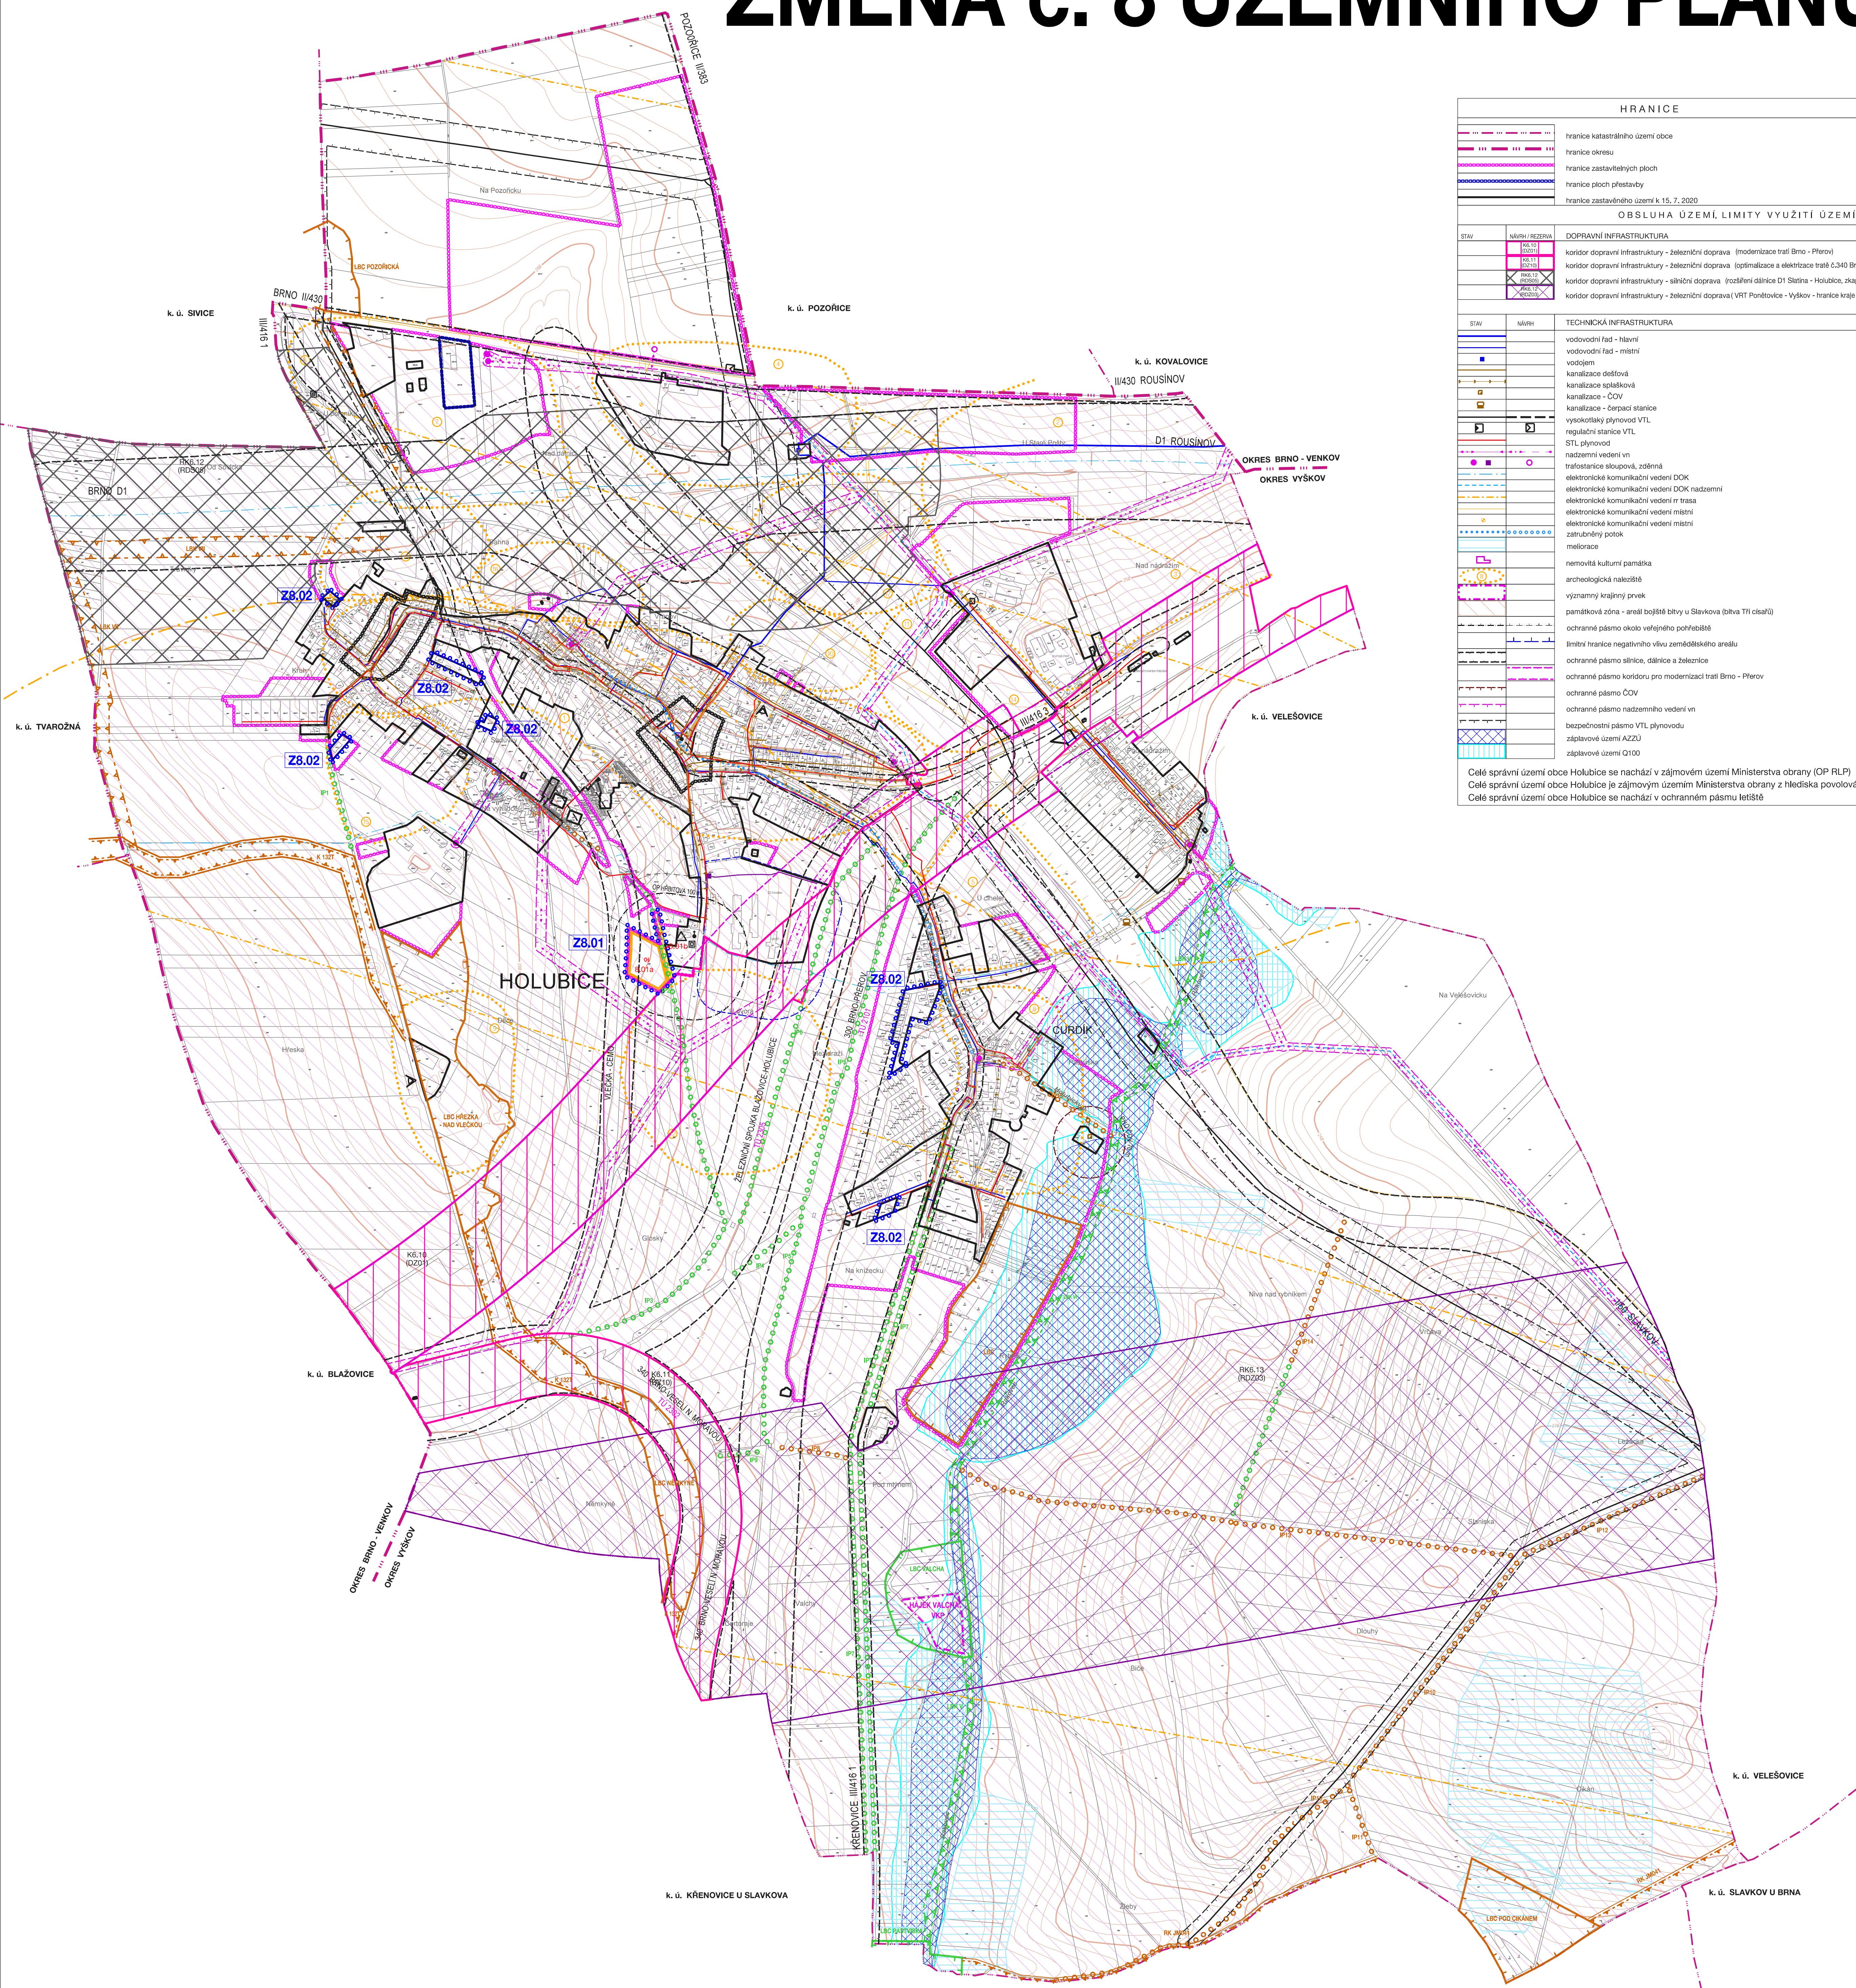

| HRANICE                             |  |
|-------------------------------------|--|
|                                     | hranice katastrálního území obce   |
|                                     | hranice okresu   |
|                                     | hranice zastavěných ploch  |
|                                     | hranice ploch pěstavby   |
|                                     | hranice zastavěného území k 15.7.2020  |
| OBSLUHA ÚZEMÍ, LIMITY VYUŽITÍ ÚZEMÍ |  |
| STAV                                | NÁVRH / REZERVA  |
|                                     | DOPRAVNÍ INFRASTRUKTURA  |
|                                     | koridor dopravní infrastruktury - železniční doprava (modernizace trati Brno - Přerov)   |
|                                     | koridor dopravní infrastruktury - železniční doprava (optimalizace a elektrizace trati 0,340 Brno - Slapanice - Veselí n.M. - hranice) |
|                                     | koridor dopravní infrastruktury - silniční doprava (rozšíření dálnice D1 Střelice - Holubice, západní úsek MÚK) / územní rezerva       |
|                                     | koridor dopravní infrastruktury - železniční doprava (VRT Pohořovice - Vyskov - hranice kraje c. Ostrava) / územní rezerva             |
| STAV                                | NÁVRH  |
|                                     | TECHNICKÁ INFRASTRUKTURA   |
|                                     | vodovodní řád - hlášení  |
|                                     | vodovodní řád - místní   |
|                                     | vodogm   |
|                                     | kanalizace dešťová   |
|                                     | kanalizace splásková   |
|                                     | kanalizace - ČOV   |
|                                     | kanalizace - čerpadla  |
|                                     | kanalizace - čerpadla  |
|                                     | vysokotlaký plynovod VTL   |
|                                     | regulační stanice VTL  |
|                                     | STL plynovod   |
|                                     | nadzemní vedení vn   |
|                                     | trafostanice sloupová, zdiřná  |
|                                     | elektronické komunikační vedení DOK  |
|                                     | elektronické komunikační vedení DOK nadzemní   |
|                                     | elektronické komunikační vedení n. trasa   |
|                                     | elektronické komunikační vedení místní   |
|                                     | elektronické komunikační vedení místní   |
|                                     | zamýšlený potok  |
|                                     | meliorace  |
|                                     | nemovitá kulturní památka  |
|                                     | archeologická naleziště  |
|                                     | významný krajinný prvek  |
|                                     | památková zóna - areál bojiště bitvy u Slavkova (bitva Tři císaři)   |
|                                     | ochranné pásmo okolo veřejného pohřebiště  |
|                                     | limitní hranice negativního vlivu zemědělského areálu  |
|                                     | ochranné pásmo silnice, dálnice a železnice  |
|                                     | ochranné pásmo koridoru pro modernizaci trati Brno - Přerov  |
|                                     | ochranné pásmo ČOV   |
|                                     | ochranné pásmo nadzemního vedení vn  |
|                                     | bezpečnostní pásmo VTL plynovodu   |
|                                     | záplavové území AZZU   |
|                                     | záplavové území Q100   |

Celé správní území obce Holubice se nachází v zájmovém území Ministerstva obrany (OP RLP).  
Celé správní území obce Holubice je zájmovým územím Ministerstva obrany z hlediska povolitelnosti vyjmenovaných druhů staveb.  
Celé správní území obce Holubice se nachází v ochranném pásmu letiště.

| OCHRANA OBRAZU A PROSTORU SÍDLA A KRAJINY |  |
|---|--|
| STAV                                      | NÁVRH  |
|   | sochy, památníky / kříže   |
|   | objekty památkového zájmu  |
|   | stavební dominanty   |
|   | prostory urbanisticky cenné  |
|   | stavební čára vymezující exponované prostory obce  |
| FUNKCE                                    | KOUPUNĚ  |
|   | územní systém ekologické stability   |
|   | zvláště je vymezen systém, upřesnění hranic a sčítanky je třeba provést v podrobné dokumentaci, systém vyhoví břemeno na pozemcích |
|   | nadregionální biokoridor   |
|   | regionální biokoridor  |
|   | lokální biocentrum   |
|   | hranice bioregionu   |
|   | interakční prvek   |
|   | identifikační prvky ÚSES   |

Dopravní napojení plochy 7.01 na silnici II/430 řešit jedním dopravním připojením prostřednictvím stávajícího sjezdu ze silnice II/430.

Celková hluková zátěž ze záměru umístěných na ploše 7.01, včetně související dopravy, nesmí v souhrnu kumulativních vlivů překračovat imisní hygienický limit stanovený v prováděcích právních předpisech pro stávající chráněné prostory definované právními předpisy na úseku ochrany veřejného zdraví, resp. ochrany zdraví před nepříznivými účinky hluku a vibrací a na hranici ploch (s možností situovat chráněné prostory), vymezených v územní plánovací dokumentaci.

### LEGENDA PRO ZMĚNU Č. 8

STAV NÁVRH

hranice řešeného území

identifikační číslo dílčí změny

identifikační číslo rozvojové plochy

FUNKČNÍ VYUŽITÍ

STAV NÁVRH

plochy občanského vybavení - školská zařízení

plochy veřejných prostranství

### KOORDINAČNÍ VÝKRES

(Návrh využití území sídla a krajiny)

ZMĚNA Č. 8 ÚPO HOLUBICE (VÝSLEDNÝ NÁVRH)

|                  |   |
|------------------|---|
| EVIDENČNÍ ČÍSLO: | 220 - 001 - 917   |
| ZHOTOVITEL:      | URBANISTICKÉ STŘEDISKO BRNO, SPOL. S R. O.                                    |
| PROJEKTANTI:     | ING. ARCH. I. GOLEŠOVÁ<br>ING. P. VESELY, MGR. M. NOVOTNÝ<br>ING. S. MATULOVÁ |
| POŘIZOVATEL:     | MĚSTSKÝ ÚŘAD SLAVKOV U BRNA   |
| MĚŘÍTKO:         | 1: 5 000  |
| DATUM:           | LISTOPAD 2020   |

URBANISTICKÉ STŘEDISKO BRNO