

ÚZEMNÍ PLÁN HOLUBICE

LIMITY VYUŽITÍ ÚZEMÍ	
	nomová kulturní památka
	krajinná památková zóna - Bojiště bity u Slavkova
	válečné hroby, pietní místa
	území s archeologickými nálezy kategorie I.
	území s archeologickými nálezy kategorie II.
	významný krajinný prvek
	pásmo 50 m od okraje lesa
	ochranné pásmo silnice - dálnice a silnice I. třídy
	ochranné pásmo silnice - II. a III. třídy
	ochranné pásmo dráhy
	ochranné pásmo vlečky
	ochranné pásmo letiště Brno - Tuřany, OP vnější vodorovné plochy
	ochranné pásmo letiště Brno - Tuřany, OP se zákazem laserových zařízení, sektor A1 B
	ochranné pásmo nadzemního vedení el. energie vn
	bezpečnostní pásmo VTL plynovodu do 40 barů
	meliorace
	předpokládané ložisko nerostných surovin (schválený prognózní zdroj)
	sesuvné území - aktivní
	starší ekologická zátěž - bývalá skládka
	část správního území obce je situována v ochranném pásmu leteckých zabezpečovacích zařízení Ministerstva obrany
	část správního území obce je zájmovým územím Ministerstva obrany z hlediska povolování vyměňovaných druhů stávie

HRANICE, IDENTIFIKACE PLOCH	
	hranice federálního území (katastrálního území)
	hranice katastrálních území
	zastavěné území
	zastavěné plochy, plochy přestavby, plochy změn v krajině
	plochy územních rezerv

URBAN. KONCEPCE + KONCEPCE USPOŘÁDÁNÍ KRAJINY			
PLOCHY S ROZDÍLNÝM ZPŮSOBEM VYUŽITÍ			
STABILIZOVANÉ PLOCHY	PLOCHY ZMĚN	ÚZEMNÍ REZERVY	
PLOCHY BYDLENÍ			
			BYDLENÍ HROMADNÉ
			BYDLENÍ INDIVIDUÁLNÍ
PLOCHY SMÍŠENÉ OBYTNÉ			
			SMÍŠENÉ OBYTNÉ VENKOVSKÉ
PLOCHY REKREACE			
			REKREACE - ODDOCHOVÉ PLOCHY
PLOCHY OBČANSKÉHO VYBAVENÍ			
			OBČANSKÉ VYBAVENÍ VEŘEJNÉ
			OBČANSKÉ VYBAVENÍ KOMERČNÍ
			OBČANSKÉ VYBAVENÍ - HRBITOVY
			OBČANSKÉ VYBAVENÍ - SPORT
PLOCHY VEŘEJNÝCH PROSTRANSTVÍ			
			VEŘEJNÁ PROSTRANSTVÍ S PŘEVÁHOU ZPEVNĚNÝCH PLOCH
			VEŘEJNÁ PROSTRANSTVÍ S PŘEVÁHOU ZELENÉ
PLOCHY ZELENÉ			
			ZELENĚ - PARKY A PARKOVÉ UPRÁVENÉ PLOCHY
			ZELENĚ - ZAHRADY A SADY
			ZELENĚ OCHRANNÁ A IZOLAČNÍ
PLOCHY SMÍŠENÉ VÝROBNÍ			
			SMÍŠENÉ VÝROBNÍ VŠEOBECNÉ
PLOCHY VÝROBY A SKLADOVÁNÍ			
			VÝROBA LEHKÁ
			VÝROBA ODBŮRNÁ A SLUŽBY
PLOCHY DOPRAVNÍ INFRASTRUKTURY			
			DOPRAVA SILNIČNÍ
			DOPRAVA DRÁŽNÍ
			DOPRAVA JINÁ
PLOCHY TECHNICKÉ INFRASTRUKTURY			
			VODNÍ HOSPODÁŘSTVÍ
			ENERGETIKA - VÝROBA ENERIE Z OBNOVITELNÝCH ZDROJŮ
PLOCHY VODNÍ A VODOHOSPODÁŘSKÉ			
			VODNÍ A VODOHOSPODÁŘSKÉ VŠEOBECNÉ
PLOCHY ZEMĚLÉSKÉ			
			ZEMĚLÉSKÉ VŠEOBECNÉ
PLOCHY SMÍŠENÉ NEZASTAVĚNÉHO ÚZEMÍ			
			HRÁDČNÍ PRIORITY
			ZEMĚLSTVÍ EXTENZIVNÍ


OCHRANA A ROZVOJ HODNOT ÚZEMÍ	
	ochrana území Bojiště bity u Slavkova
	území zásadního významu pro ochranu hodnot
	architektonicky nebo urbanisticky významné stavby
	historicky významné stavby
	stavební dominy
	objekty přispívající k identitě území
	významné výtahové body
	významné plochy sídelní zeleně
	významné sofitní zeleně, alej
	pietní plocha okolo veřejného pohřebiště

KONCEPCE DOPRAVNÍ INFRASTRUKTURY	
	dálnice D1 a silnice I. třídy
	dálnice D1 Stahna - Holubice, kapacitní vlnění MÚK
	silnice II. a III. třídy
	územní komunikace
	železnice, vlečka
	koridor pro trať č. 300 a 340 Brno - Vyškov - hranice kraje (modernizace trať Brno - Přerov)
	koridor pro trať č. 340 Brno - Štěpánice - Veselí n/Mor. - hranice kraje, optimalizace a elektrifikace
	územní rezerva pro VRT Ponětovice - Vyškov - hranice kraje (- Ostrava)
	autobusová zastávka / železniční stanice, železniční zastávka
	cyklistická trasa

KONCEPCE TECHNICKÉ INFRASTRUKTURY	
	vodovodní přivaděč, vodovod místní
	vodájem
	kanalizace splašková, dešťová
	kanalizační výtlak
	čerpač stanice odpadních vod
	čistična odpadních vod
	nadzemní vedení vn, sloupová trafostanice
	podzemní vedení vn, zónná trafostanice
	VTL plynovodu do 40 barů, VTL regulační stanice
	STL plynovodu
	elektronická komunikační vedení - dálkový optický kabel (DOK)
	elektronická komunikační vedení - radiorelévová trasa
	elektronická komunikační vedení - místní
	elektronická komunikační zařízení

ÚZEMNÍ SYSTÉM EKOLOGICKÉ STABILITY	
	regionální biokoridor
	regionální biocentrum
	lokální biocentrum
	lokální biokoridor

OCHRANA PŘED EROZÍ A POVODNĚMI	
	zálivové území Q100
	aktivní zóna zálivového území

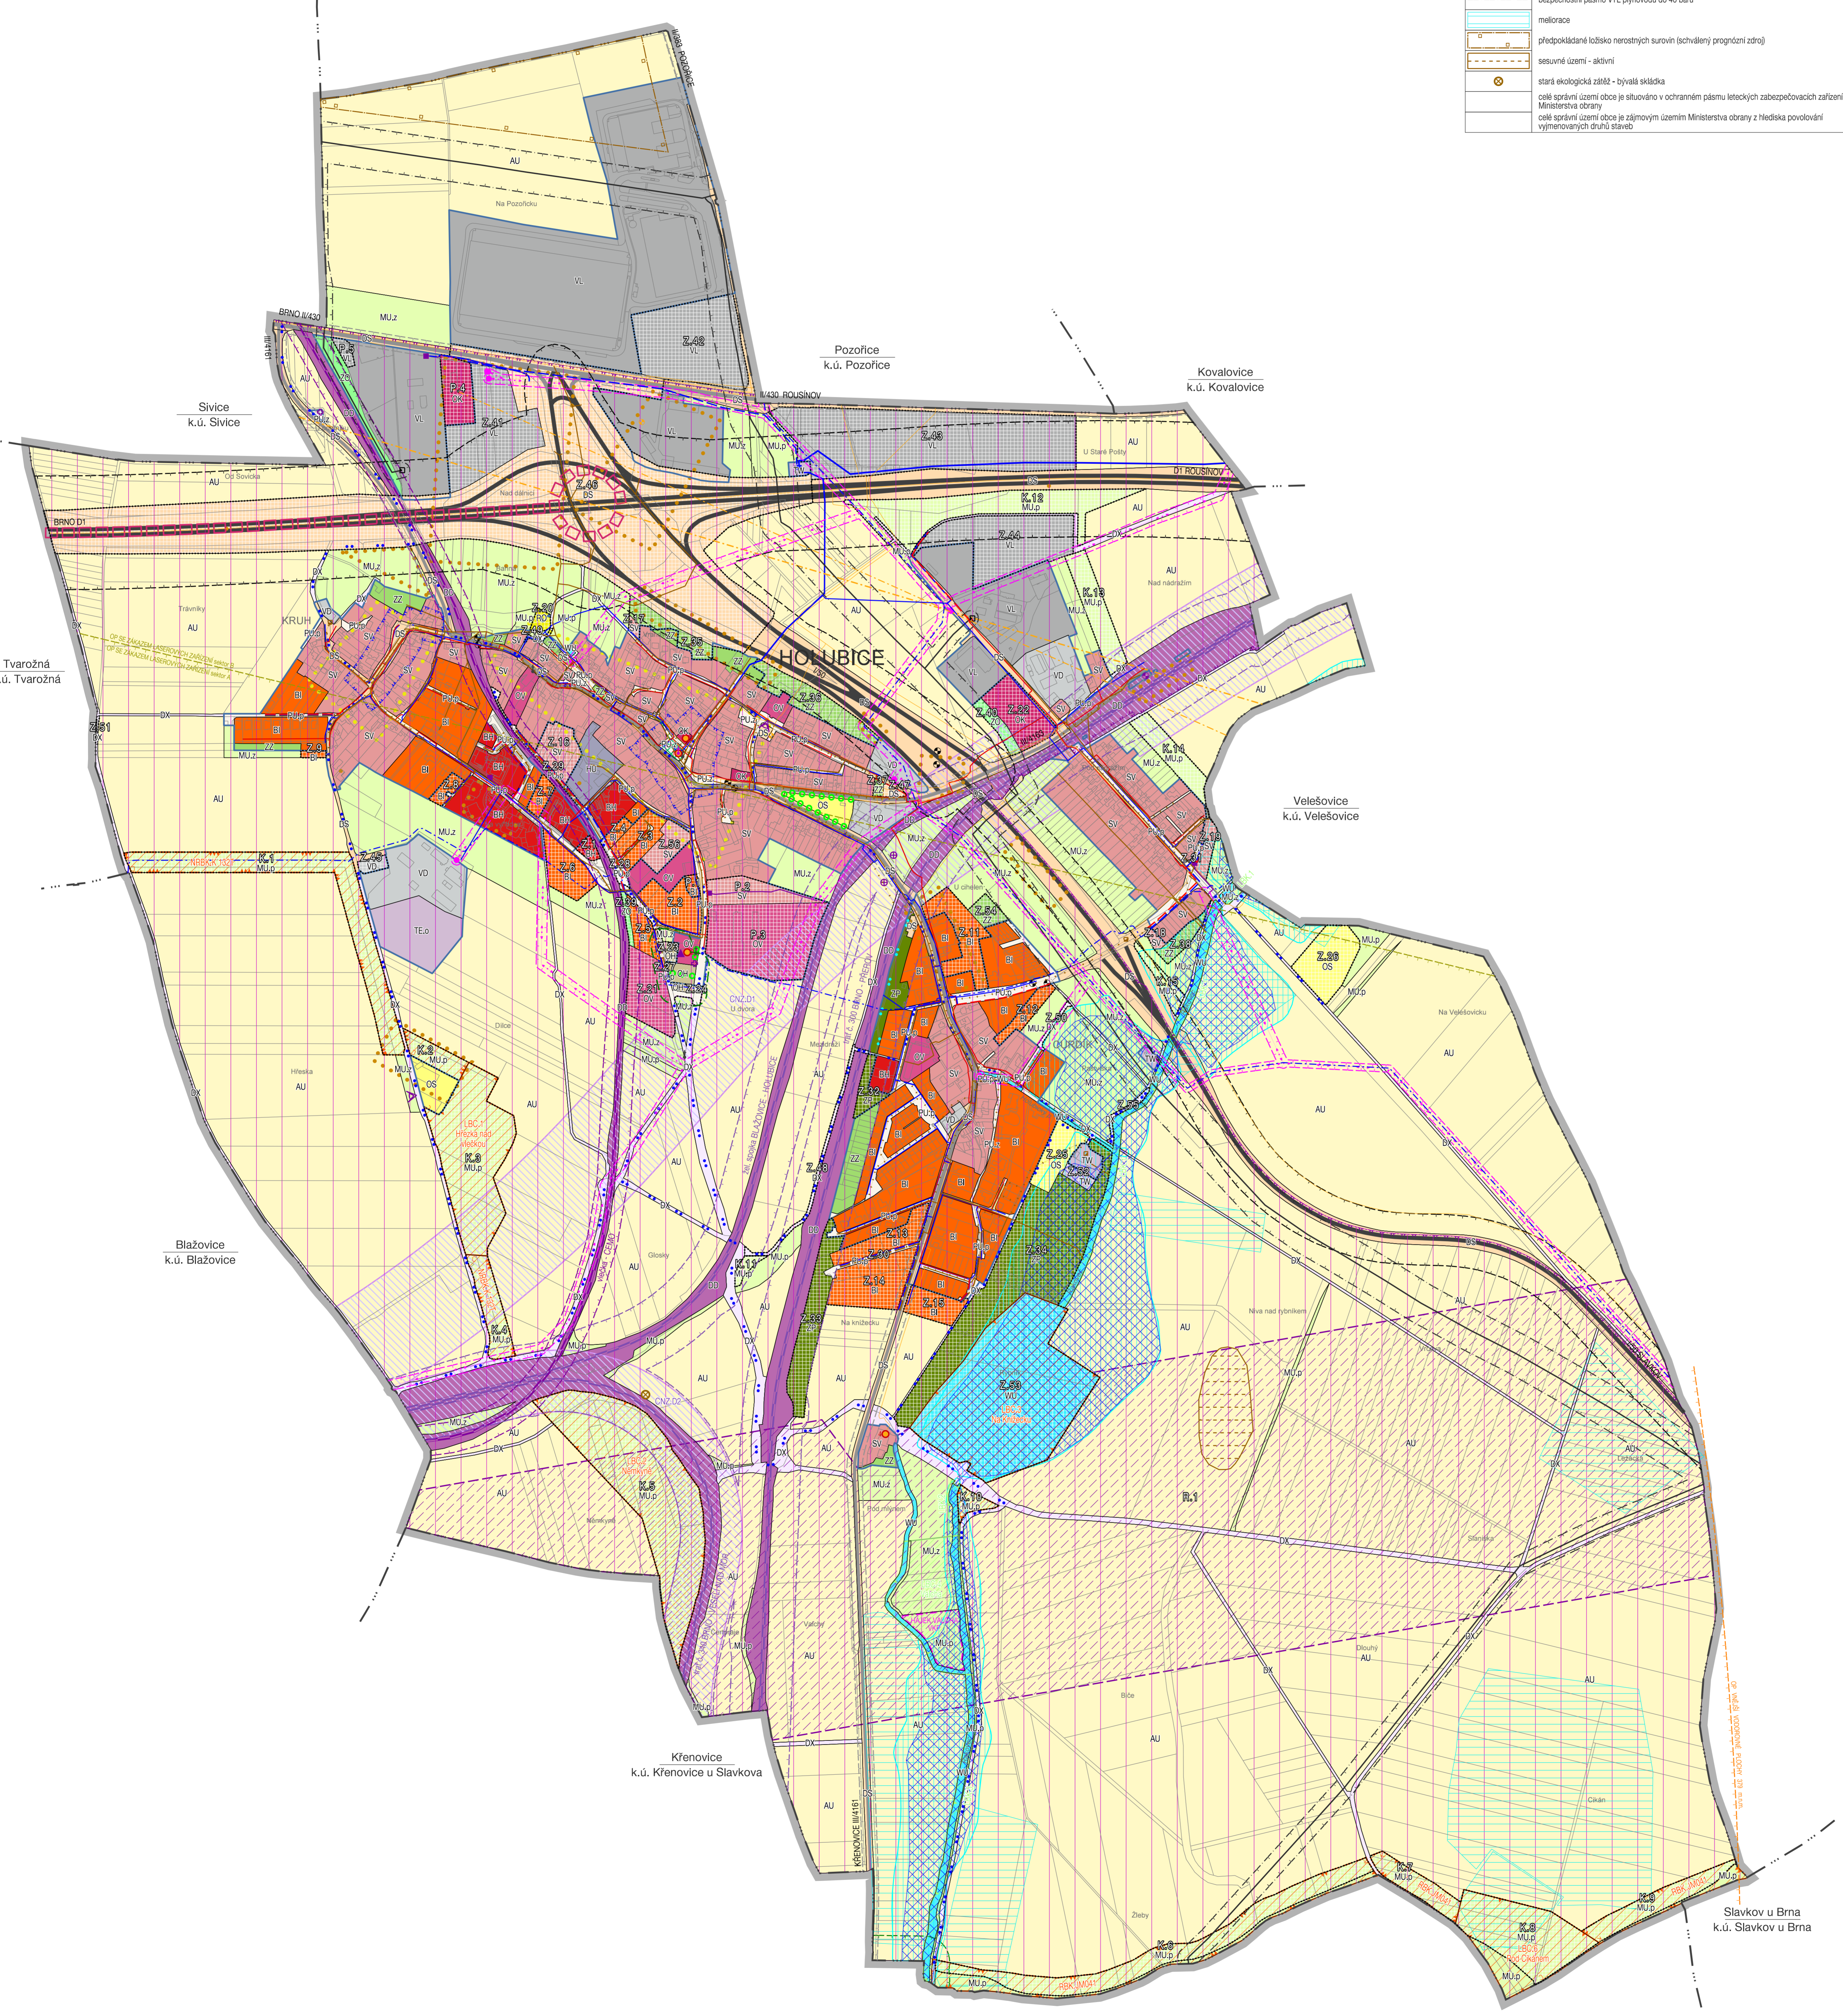

KOORDINAČNÍ VÝKRES

ÚP HOLUBICE - NÁVRH PRO VEŘEJNÉ PROJEDNÁNÍ
 EVIDENČNÍ ČÍSLO: 220-001-946
 ZHOTOVITEL: URBANISTICKÉ STŘEDISKO BRNO, SPOL. S R. O.
 PROJEKTANT: ING. ARCH. P. DOUHÁČEK, ING. ARCH. V. OZNEROVÁ, ING. P. VESELY, MGR. L. BURŠÁKOVÁ, ING. M. SKOVALOVÁ

PORUČITEL: MĚSTSKÝ ÚŘAD SLAVKOV U BRNA
 MĚŘÍTKO: 1:1 000
 DATUM: BŘEZEN 2024

II. 1