

LEGENDA:

Stylizované	Název
[Symbol]	REŠENÉ ÚZEMÍ
[Symbol]	ZASTAVĚNÉ ÚZEMÍ OBCE - AKTUALIZACE ZMĚNOU Č. 2
[Symbol]	ZASTAVITELNÉ PLOCHY - VYMEZENÉ PŮVODNÍ ÚP
[Symbol]	ZASTAVITELNÉ PLOCHY - VYMEZENÉ ZMĚNOU Č. 2
[Symbol]	PLOCHY PŘESTAVBY - VYMEZENÉ PŮVODNÍ ÚP
[Symbol]	PLOCHY PŘESTAVBY - VYMEZENÉ ZMĚNOU Č. 2
[Symbol]	PLOCHY ZMĚN V KRAJINĚ - VYMEZENÉ ZMĚNOU Č. 2

Stylizované	Název
[Symbol]	PLOCHY BYDLENÍ (B)
[Symbol]	BI BYDLENÍ INDIVIDUÁLNÍ
[Symbol]	BU BYDLENÍ VŠEOBECNÉ
[Symbol]	PLOCHY REKREACE (R)
[Symbol]	RO - REKREACE - ODPOČÍVACÍ PLOCHY
[Symbol]	RI - REKREACE INDIVIDUÁLNÍ
[Symbol]	PLOCHY OBČANSKÉHO VYBAVENÍ (O)
[Symbol]	OU OBČANSKÉ VYBAVENÍ VŠEOBECNÉ
[Symbol]	OK OBČANSKÉ VYBAVENÍ JINÉ - NÁBOŽENSTVÍ
[Symbol]	OS OBČANSKÉ VYBAVENÍ - SPORT
[Symbol]	OV a OBČANSKÉ VYBAVENÍ VEŘEJNÉ - VZDĚLÁNÍ A VÝCHOVA
[Symbol]	OK OBČANSKÉ VYBAVENÍ VEŘEJNÉ - KULTURA
[Symbol]	OK OBČANSKÉ VYBAVENÍ - VÍŘEVODY
[Symbol]	PLOCHY VEŘEJNÝCH PROSTRÁNÍ (P)
[Symbol]	FU VEŘEJNÁ PROSTRÁNÍ VŠEOBECNÁ
[Symbol]	PLOCHY ZELENĚ (Z)
[Symbol]	ZP ZELENĚ - PARKY A PARKOVÉ ÚPRAVY PLOCHY
[Symbol]	ZK ZELENĚ KRAJINNÁ
[Symbol]	PLOCHY DOPRAVNÍ INFRASTRUKTURY (D)
[Symbol]	DI DOPRAVA SILNIČNÍ
[Symbol]	DX DOPRAVA JINÁ - GARÁŽE
[Symbol]	PLOCHY TECHNICKÉ INFRASTRUKTURY (T)
[Symbol]	TU TECHNICKÁ INFRASTRUKTURA VŠEOBECNÁ
[Symbol]	PLOCHY VÝROBY A SKLADOVÁNÍ (V) A SMÍŠENÉ VÝROBNÍ (H)
[Symbol]	VL VÝROBA LEHKÁ
[Symbol]	HU SMÍŠENÉ VÝROBNÍ VŠEOBECNÉ
[Symbol]	PLOCHY VODNÍ A VODOHOSPODÁŘSKÉ (W)
[Symbol]	WU VODNÍ A VODOHOSPODÁŘSKÉ VŠEOBECNÉ
[Symbol]	PLOCHY ZEMĚDĚLSKÉ (A)
[Symbol]	AU ZEMĚDĚLSKÉ VŠEOBECNÉ
[Symbol]	AT TRVALÉ KULTURY
[Symbol]	AP.1 POLE A TRVALÉ TRAVNÍ POROSTY - TRVALÉ TRAVNÍ POROSTY
[Symbol]	PLOCHY LEŠNÍ (L)
[Symbol]	LU LEŠNÍ VŠEOBECNÉ
[Symbol]	PLOCHY PŘÍRODNÍ (N)
[Symbol]	NU PŘÍRODNÍ VŠEOBECNÉ
[Symbol]	PLOCHY TĚŽBY NEROSTŮ (G)
[Symbol]	GU TĚŽBA NEROSTŮ VŠEOBECNÁ

ÚZEMNÍ SYSTÉM EKOLOGICKÉ STABILITY:


Název	Symbol
NADREGIONÁLNÍ BIOKORIDOR	[Symbol]
REGIONÁLNÍ BIOCENTRUM	[Symbol]
LOKÁLNÍ BIOKORIDOR	[Symbol]
LOKÁLNÍ BIOCENTRUM	[Symbol]
INTERAKČNÍ PRVEK	[Symbol]

OCHRANA HODNOT:

Název	Symbol
PAMÁTKY MÍSTNÍHO VÝZNAMU	[Symbol]

KONCEPCE DOPRAVY:

Styl	Název
[Symbol]	MÍSTNÍ KOMUNIKACE
[Symbol]	ÚČELOVÉ KOMUNIKACE - RUSÍ SE

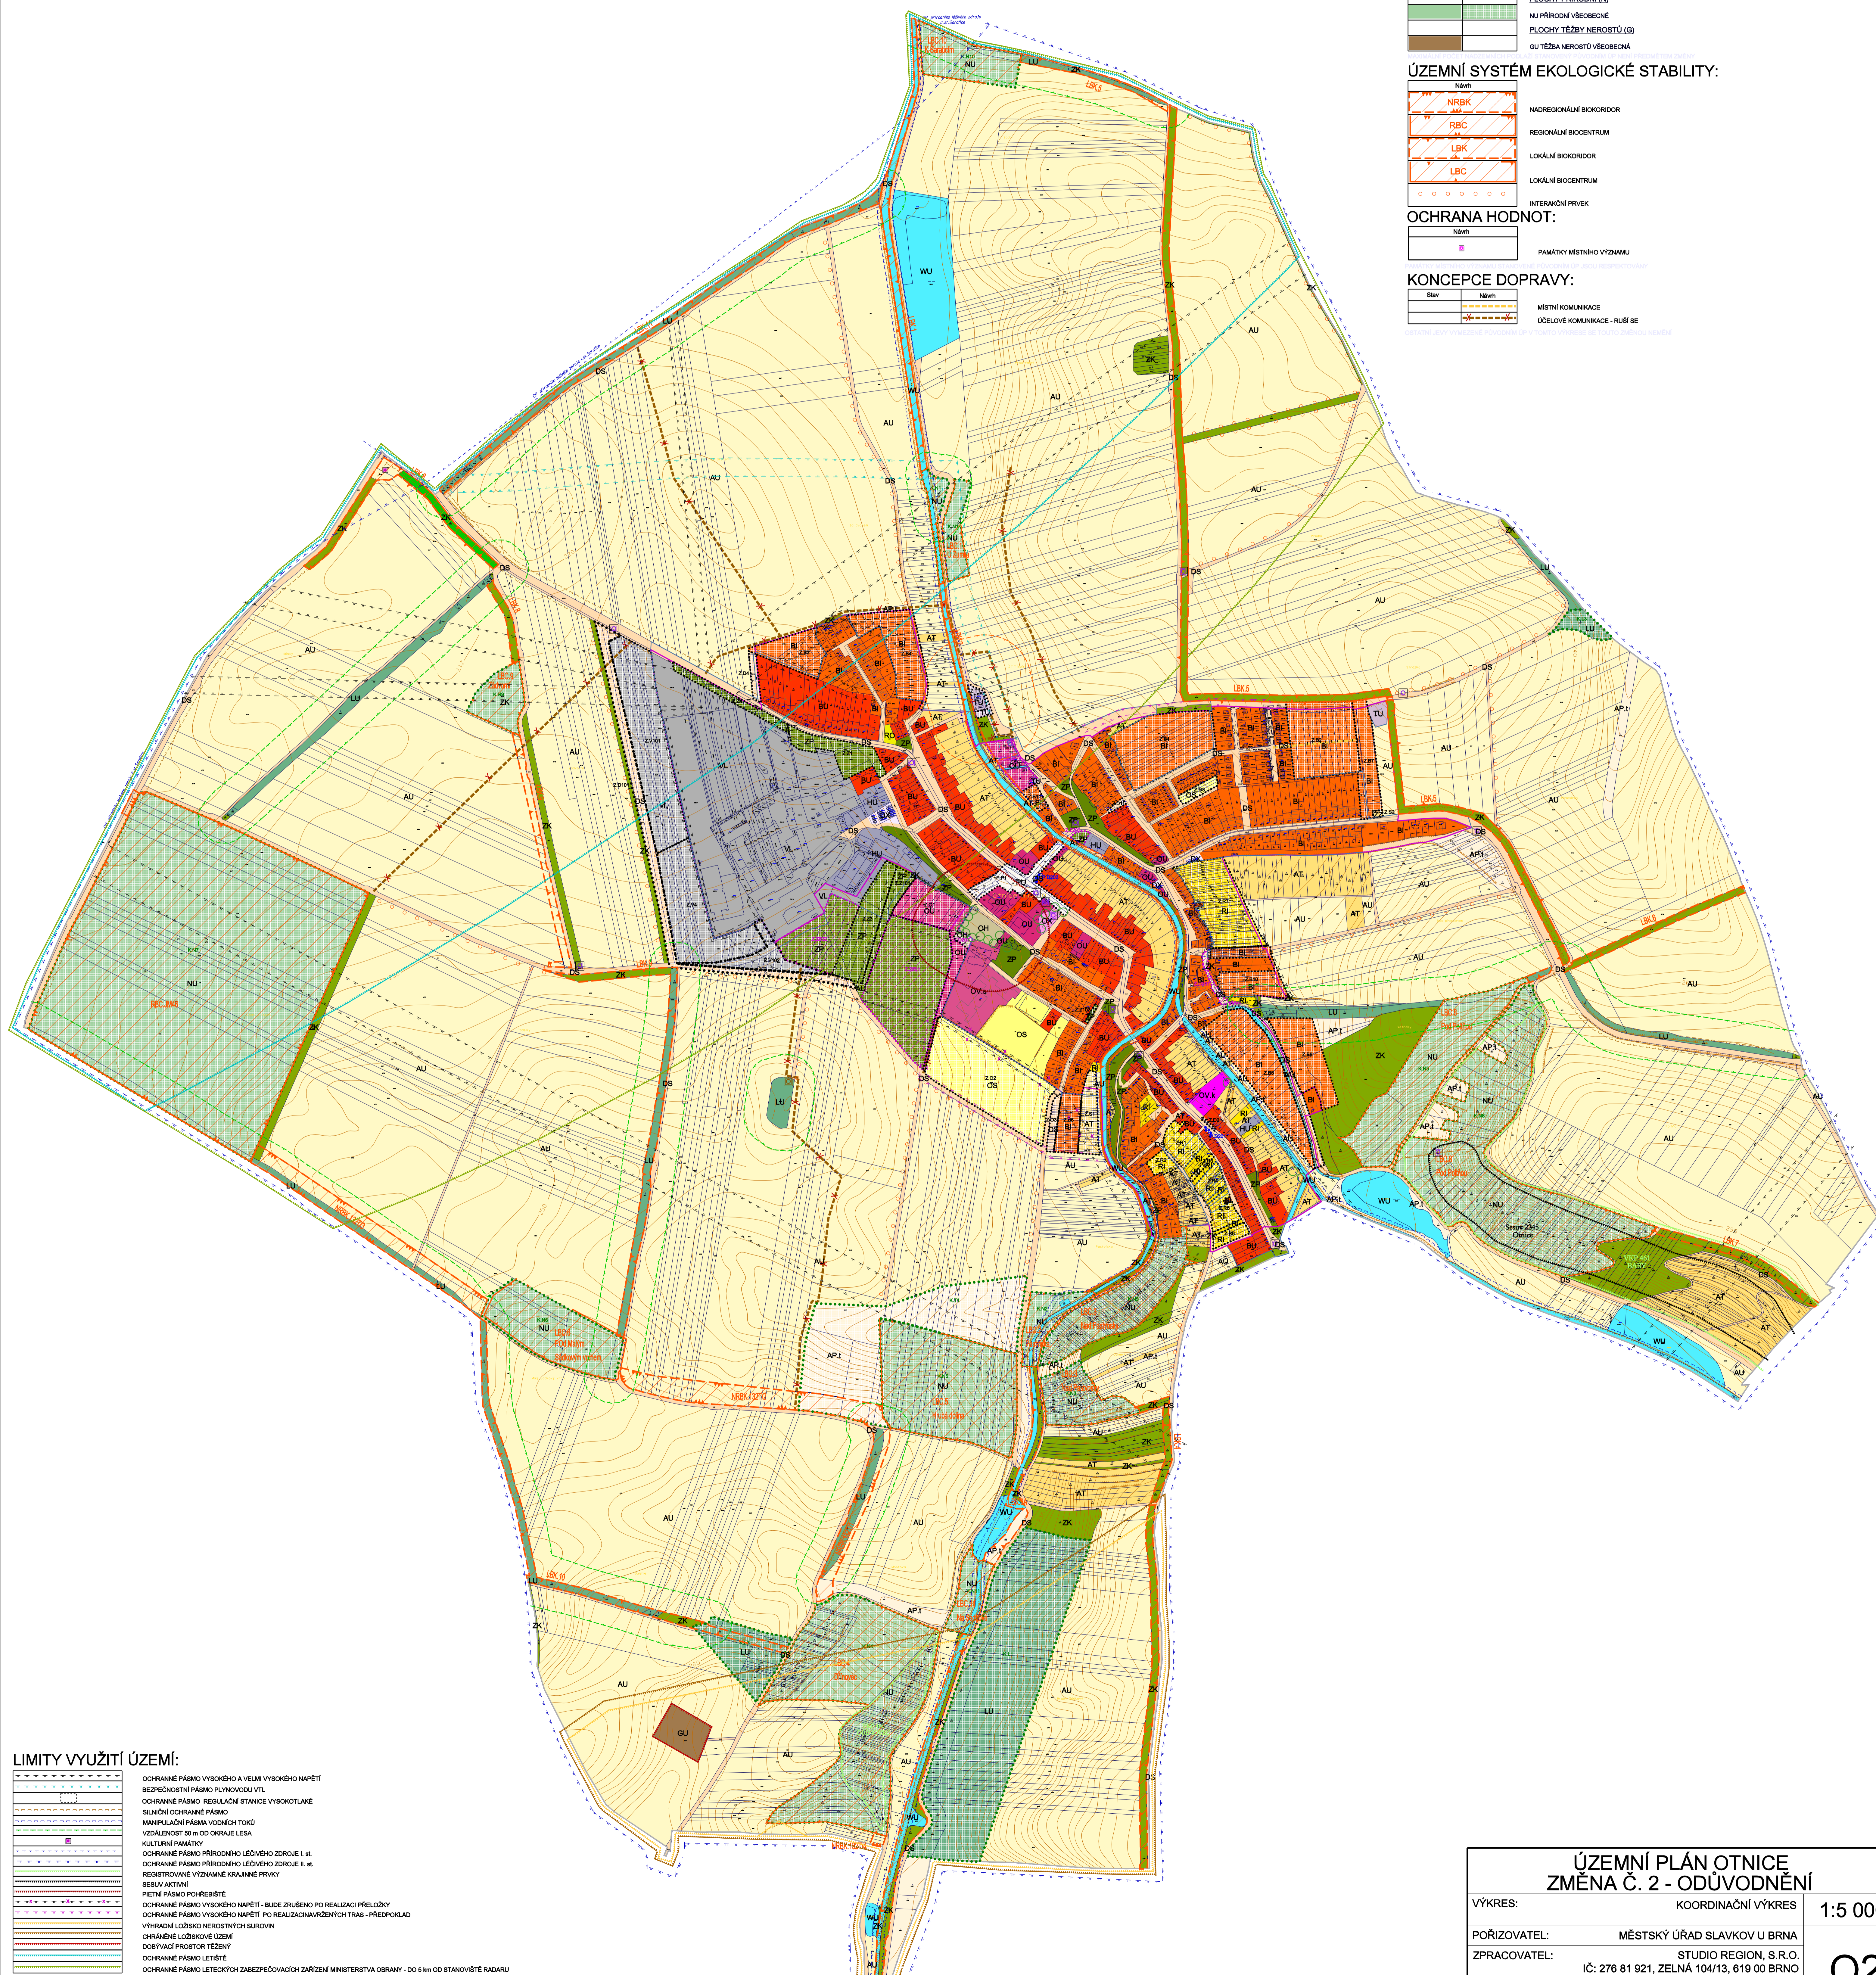

LIMITY VYUŽITÍ ÚZEMÍ:

[Symbol]	OCHRANĚ PÁSMO VYSOKÉHO A VELMÍ VYSOKÉHO NAPĚTÍ
[Symbol]	BEZPEČNOSTNÍ PÁSMO PLYNOVODOU VTL
[Symbol]	OCHRANĚ PÁSMO REGULÁČNÍ STANICE VYSOKOTLAKÉ
[Symbol]	SILNIČNÍ OCHRANĚ PÁSMO
[Symbol]	MANIPULAČNÍ PÁSMO VODNÍCH TOKŮ
[Symbol]	VZDÁLENOST 50 m OD OKRAJE LESA
[Symbol]	KULTURNÍ PAMÁTKY
[Symbol]	OCHRANĚ PÁSMO PŘÍRODNÍHO LÉČEBNÉHO ZDROJE I. a II.
[Symbol]	OCHRANĚ PÁSMO PŘÍRODNÍHO LÉČEBNÉHO ZDROJE I. a II.
[Symbol]	REGISTROVANÉ VÝZNAMNÉ KRAJINNÉ PRVKY
[Symbol]	SESTUVA AKTIVNÍ
[Symbol]	PIETNÍ PÁSMO POHŘEBIŠTĚ
[Symbol]	OCHRANĚ PÁSMO VYSOKÉHO NAPĚTÍ - BUDE ZRUŠENO PO REALIZACI PŘELOŽKY
[Symbol]	OCHRANĚ PÁSMO VYSOKÉHO NAPĚTÍ PO REALIZACI VYBĚŽNÝCH TRAS - PŘEDPOKLAD
[Symbol]	VÝZNAMNÉ LOŽISKOVÉ ÚZEMÍ
[Symbol]	CHRANĚNÉ LOŽISKOVÉ ÚZEMÍ
[Symbol]	DOBŮVACÍ PROSTOR TĚŽBY
[Symbol]	OCHRANĚ PÁSMO LETECKÝCH ZABEZPEČOVACÍCH ZAŘÍZENÍ MINISTERSTVA OBRANY - DO 5 km OD STANOVISŤE RADARU
[Symbol]	OCHRANĚ PÁSMO LETECKÝCH ZABEZPEČOVACÍCH ZAŘÍZENÍ MINISTERSTVA OBRANY - OD 5 DO 30 km OD STANOVISŤE RADARU
[Symbol]	OCHRANĚ PÁSMO LETECKÝCH ZABEZPEČOVACÍCH ZAŘÍZENÍ MINISTERSTVA OBRANY - DO 5 DO 30 km OD STANOVISŤE RADARU
[Symbol]	CELE SPRÁVNÍ ÚZEMÍ OBCE JE ÚZEMÍ S ARCHEOLOGICKÝMI NÁLEZY

ÚZEMNÍ PLÁN OTČINA ZMĚNA Č. 2 - ODŮVODNĚNÍ		
VÝKRES:	KOORDINAČNÍ VÝKRES	1:5 000
POŘIZOVATEL:	MĚSTSKÝ ÚŘAD SLAVKOV U BRNA	
ZPRACOVATEL:	STUDIO REGION, S.R.O. IČ: 276 81 921, ZELNÁ 104/13, 619 00 BRNO	
VEDOUČÍ PROJEKTANT:	ING. ARCH. MILOSLAV SOHR, Ph.D.	
ETAPA:	OPAKOVANÉ VEŘEJNÉ PROJEDNÁNÍ	ČERVEN 2024