VÝKRES LIMITŮ VYUŽITÍ ÚZEMÍ

ÚAP ORP Slavkov u Brna - 6. úplná aktualizace

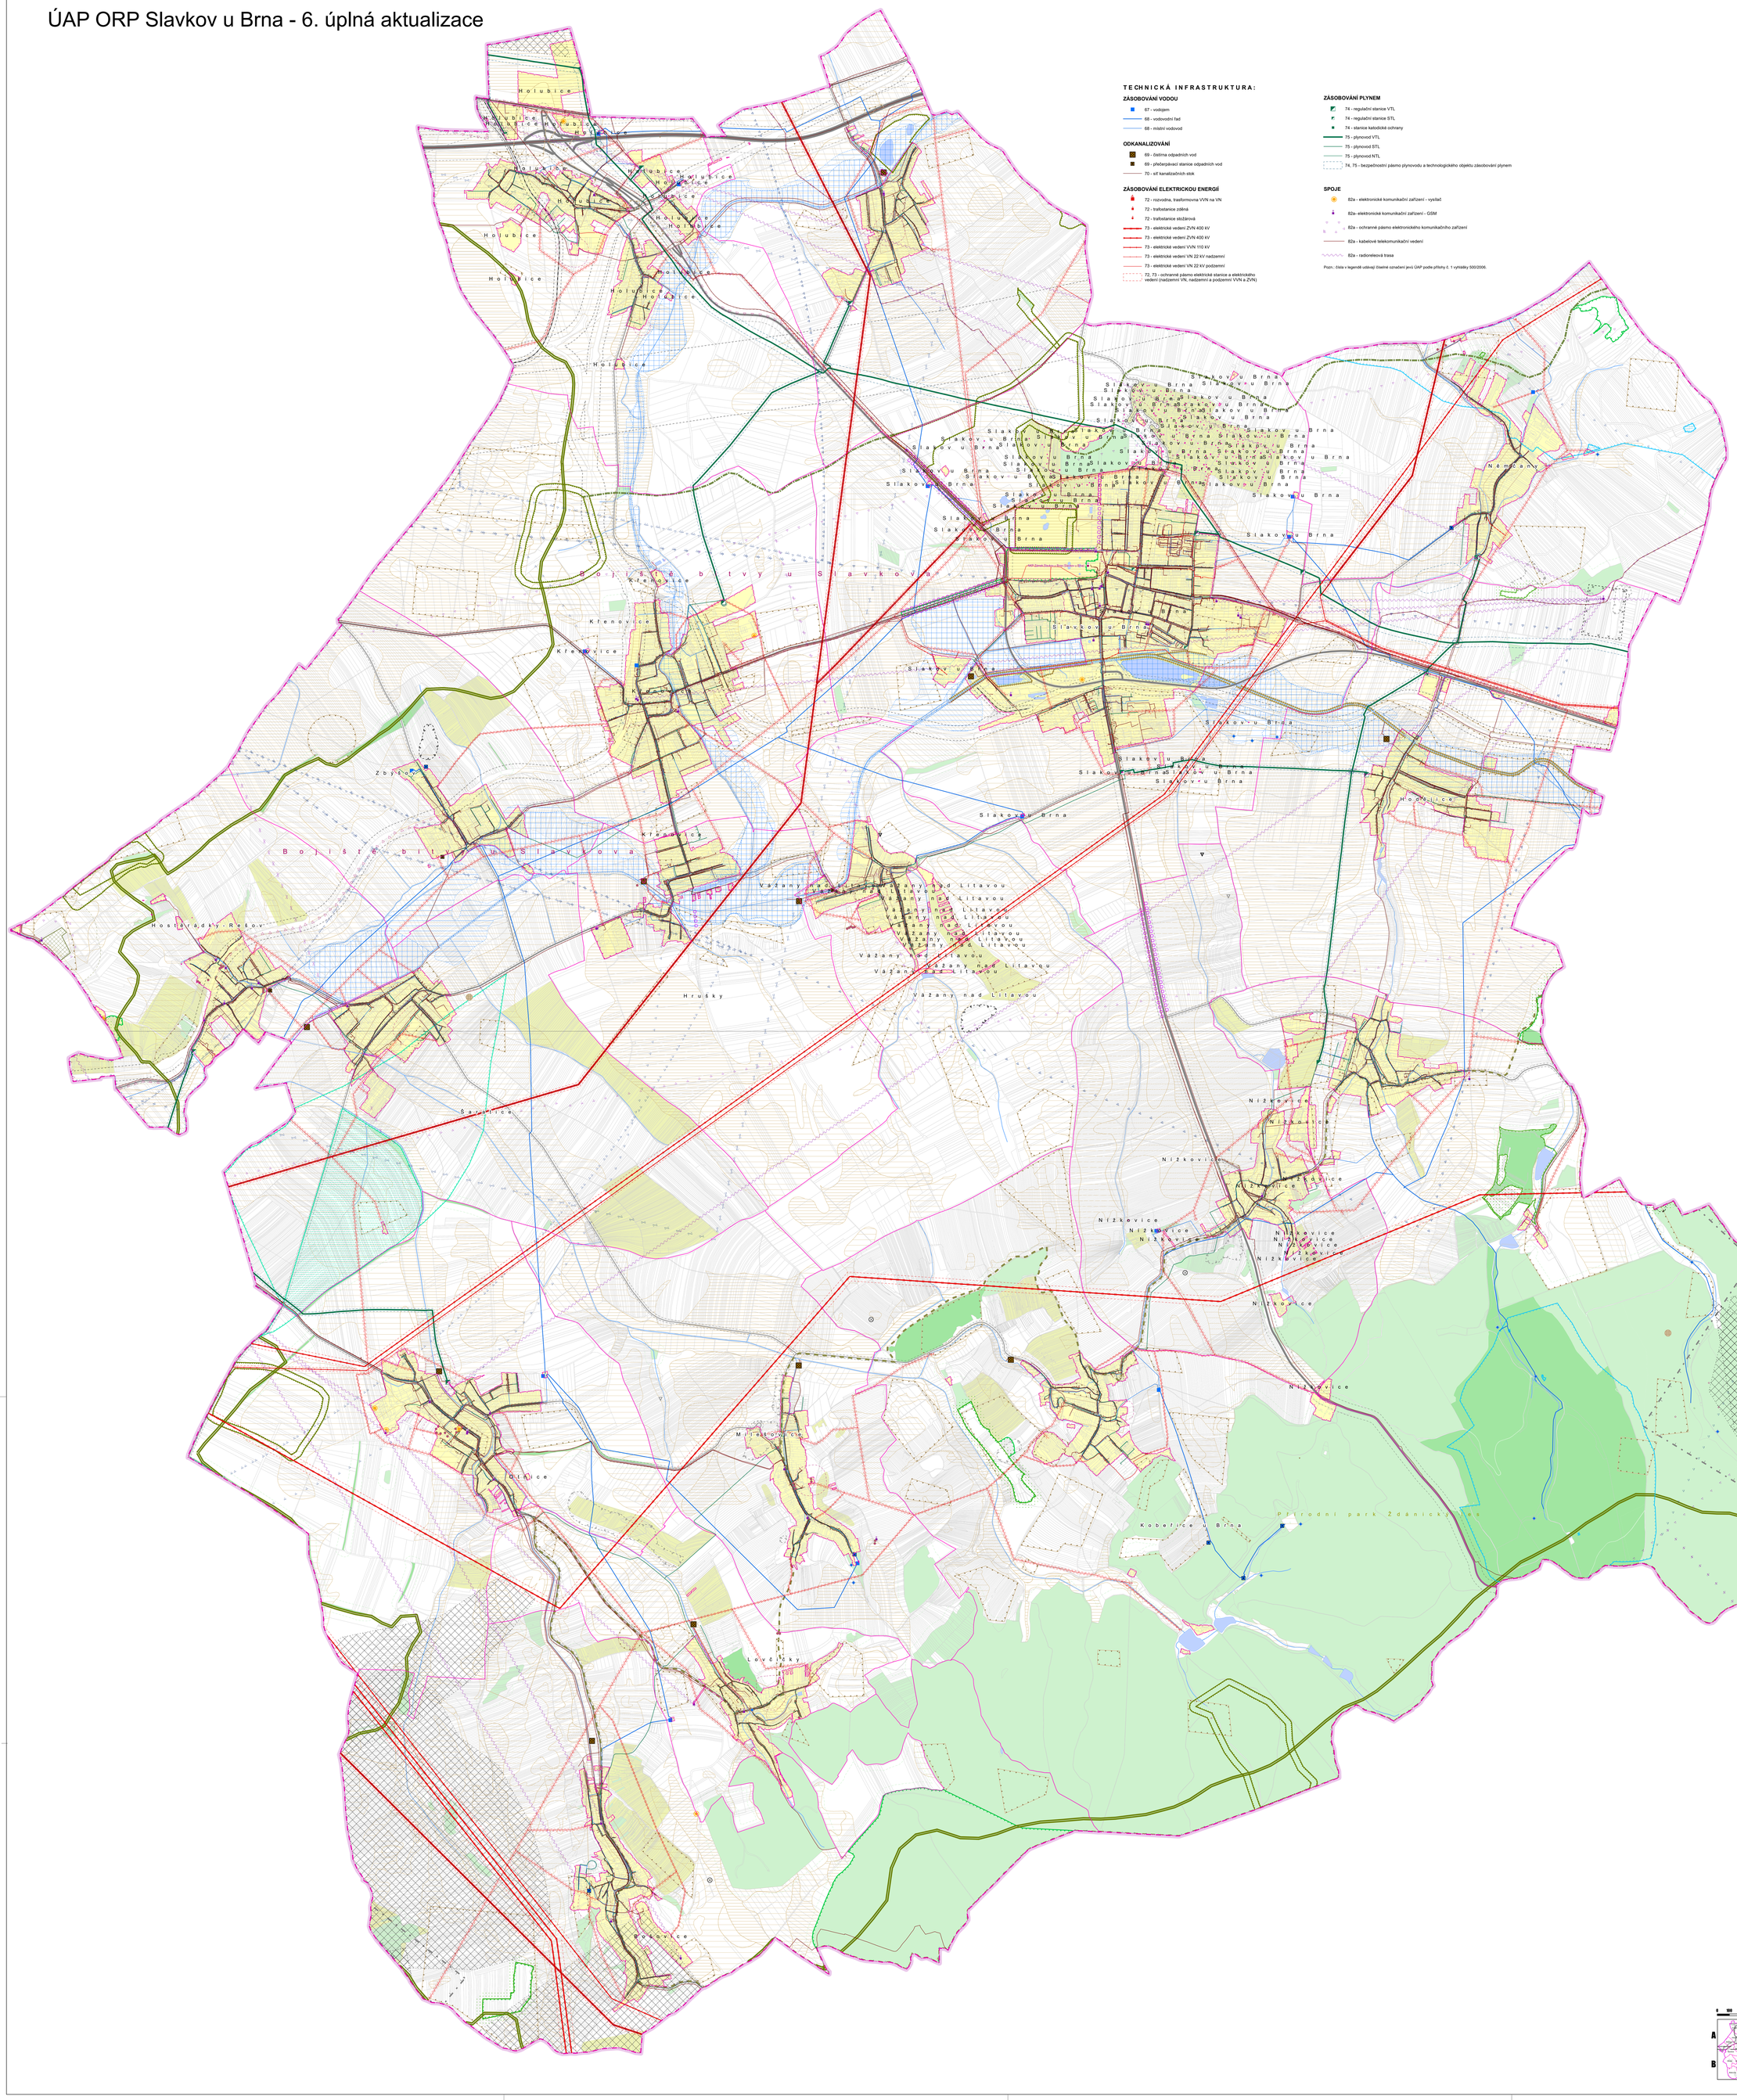

TECHNICKÁ INFRASTRUKTURA:

ZÁSOBOVÁNÍ VODOU

- 67 - vodojem
- 68 - vodovodní řad
- 68 - místní vodovod

ODKANALIZOVÁNÍ

- 69 - čistírna odpadních vod
- 69 - přečerpávací stanice odpadních vod
- 70 - síť kanalizačních stok

ZÁSOBOVÁNÍ ELEKTRICKOU ENERGIÍ

- 72 - rozvodna, transformovna VVN na VN
- 72 - trafostanice zděná
- 72 - trafostanice sloupová
- 73 - elektrické vedení ZVN 400 kV
- 73 - elektrické vedení ZVN 400 kV
- 73 - elektrické vedení VVN 110 kV
- 73 - elektrické vedení VN 22 kV nadzemní
- 73 - elektrické vedení VN 22 kV podzemní
- 72, 73 - ochranné pásmo elektrické stanice a elektrického vedení (nadzemní VN, nadzemní a podzemní VVN a ZVN)

ZÁSOBOVÁNÍ PLYNEM

- 74 - regulační stanice VTL
- 74 - regulační stanice STL
- 74 - stanice katodické ochrany
- 75 - plynovod VTL
- 75 - plynovod STL
- 75 - plynovod NTL
- 74, 75 - bezpečnostní pásmo plynovodu a technologického objektu zásobování plynem

SPOJE

- 82a - elektronické komunikační zařízení - vysílač
- 82a- elektronické komunikační zařízení - GSM
- 82a - ochranné pásmo elektronického komunikačního zařízení
- 82a - kabelové telekomunikační vedení
- 82a - radioreleová trasa

Pozn.: čísla v legendě užívají číselné označení jevů ÚAP podle přílohy č. 1 vyhlášky 500/2006.

LEGENDA:

HRANICE

- hranice správního obvodu ORP Slavkov u Brna
- hranice obcí
- 1 - zastavěné území
- hranice parcel

DOPRAVNÍ INFRASTRUKTURA:

DOPRAVA SILNIČNÍ

- 93a - dálnice
- 93a - silnice I. třídy
- 93a - silnice II. třídy
- 93a - silnice III. třídy
- 93a - ochranné pásmo dálnice nebo silnice

DOPRAVA ŽELEZNIČNÍ

- 94a - železniční dráha
- 94a - železniční vlečka
- 94a - ochranné pásmo železniční dráhy nebo vlečky

DOPRAVA LETECKÁ

- 102a - ochranné pásmo letiště nebo leteckého radaru

LIMITY PŘÍRODNÍHO CHARAKTERU, OCHRANA PŘÍRODNÍCH ZDROJŮ

OCHRANA PŘÍRODY

- 34 - NATURA 2000 - evropsky významná lokalita
- 27a - přírodní rezervace, přírodní památka
- 27a - ochranné pásmo přírodní rezervace nebo přírodní památky
- 30 - přírodní park
- 32 - památný strom - solitér
- 32 - alej památných stromů
- 21 - biocentrum ÚSES regionální
- 21 - biokoridor ÚSES regionální
- 21 - biokoridor ÚSES regionální

OCHRANA PŮDNÍHO FONDU

- 40 - pásmo 50 m od okraje lesa
- 41 - BPEJ I. třídy ochrany
- 41 - BPEJ II. třídy ochrany
- vinice

OCHRANA VODNÍCH ZDROJŮ

- 44 - vodní zdroj podzemní vody
- 44 - ochranné pásmo vodního zdroje I. stupně
- 44 - pásmo hygienické ochrany vodního zdroje stupně II.a nebo II.b
- 55 - ochranné pásmo zdroje přírodní minerální vody I. stupně
- 55 - ochranné pásmo zdroje přírodní minerální vody II. stupně

OCHRANA NEROSTNÝCH SUROVIN

- 60 - ložisko nerostných surovin

OCHRANA ZEMSKÉHO POVRCHU

- 61 - poddolované území (bod)
- 62 - sesuvné území aktivní (bod)
- 62 - sesuvné území ostatní (bod)
- 62 - sesuvné území aktivní (plocha)
- 62 - sesuvné území ostatní (plocha)
- 59 - chráněné území pro zvláštní zásahy do zemské kůry
- 61 - poddolované území (plocha)

PROTIPOVODŇOVÁ OCHRANA, VODNÍ HOSPODÁŘSTVÍ

- 54a - protipovodňová ochrana - hráz
- 50a - aktivní zóna záplavového území
- 50a - záplavové území Q100
- 47 - vodní plocha
- 47 - vodní tok

KULTURNĚ HISTORICKÉ LIMITY

OCHRANA PAMÁTEK

- 8a - nemovitá národní kulturní památka
- 8a - nemovitá kulturní památka
- 8a - nemovitá národní kulturní památka (areál)
- 5a - krajinná památková zóna
- 16 - archeologické naleziště
- 16 - území s archeologickými nálezy I. typu
- 16 - území s archeologickými nálezy II. typu

OSTATNÍ LIMITY

- 114 - jiná ochranná pásma - OP hřbitova
- 107 - objekt důležitý pro obranu státu
- 107 - ochranné pásmo objektu důležitého pro obranu státu

Objednatel Město Slavkov u Brna Palackého náměstí 65 Slavkov u Brna 684 21	**Zhotovitel** Územněplánovací středisko Brno, spol. s r.o. Hlinky 76 603 00 Brno
Pořizovatel Městský úřad Slavkov u Brna Odbor stavebního a územně plánovacího úřadu Palackého náměstí 65 Slavkov u Brna 684 21	**Měřítko** 1 : 10 000 **Datum** 02 / 2025

Územně analytické podklady
ORP Slavkov u Brna - 6. úplná aktualizace

VÝKRES LIMITŮ VYUŽITÍ ÚZEMÍ **2.A**